
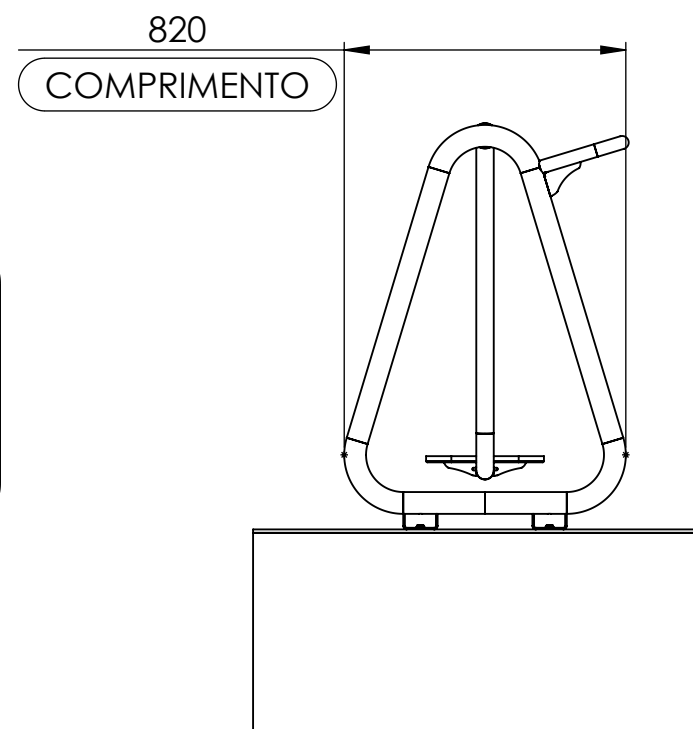
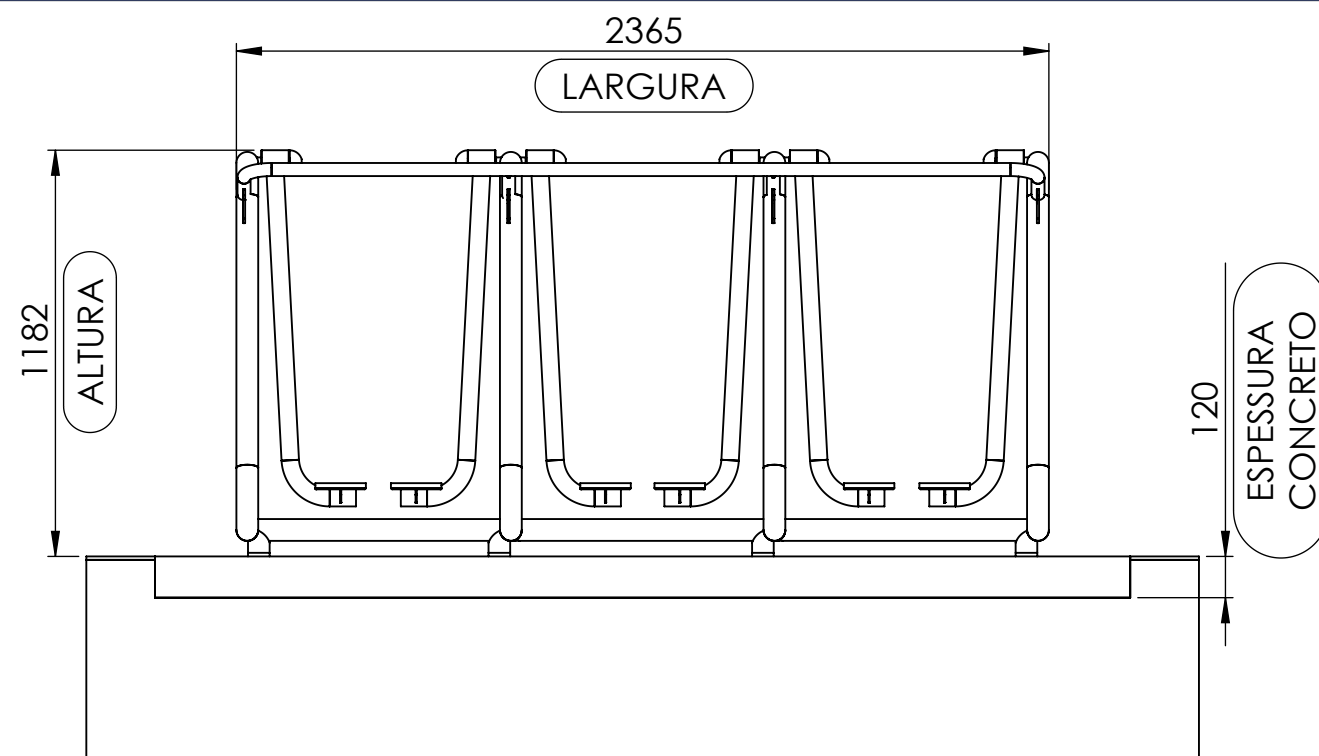



O EQUIPAMENTO SERÁ FIXADO NO PISO DE CONCRETO COM PARABOLTS 3/8" X 2 1/2".

1ª OPÇÃO.
SUGERIMOS CONCRETO USINADO.
2ª OPÇÃO.
PISO DE CONCRETO
MEDIDAS 3:3:1
*1 MEDIDAS DE CIMENTO;
*3 MEDIDAS DE PEDRA Nº 1;
*3 MEDIDAS DE AREIA LAVADA;
*NIVELADO;

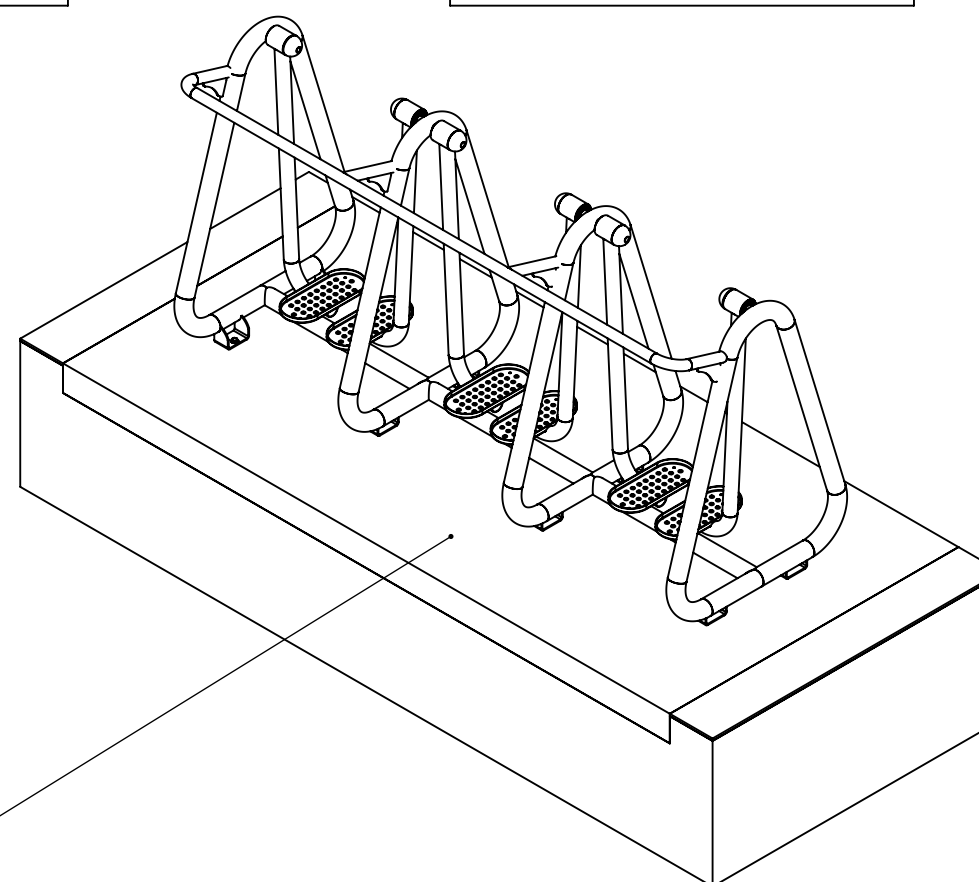

OBS: É RECOMENDADO O ESPAÇAMENTO ENTRE OS EQUIPAMENTOS DE NO MÍNIMO 1,50 m ALÉM DA ÁREA DE UTILIZAÇÃO OU PISO DE CONCRETO.

CÓDIGO	PRODUTO	PESO	MEDIDAS (mm)			ÁREA DO EQUIPAMENTO	ÁREA DE UTILIZAÇÃO
000114	ATI - SIMULADOR DE CAMINHADA TRIPLO	86.71 Kg	ALTURA (mm) 1182	LARGURA (mm) 2365	COMPRIMENTO (mm) 820	1,94 M²	20,48 M²

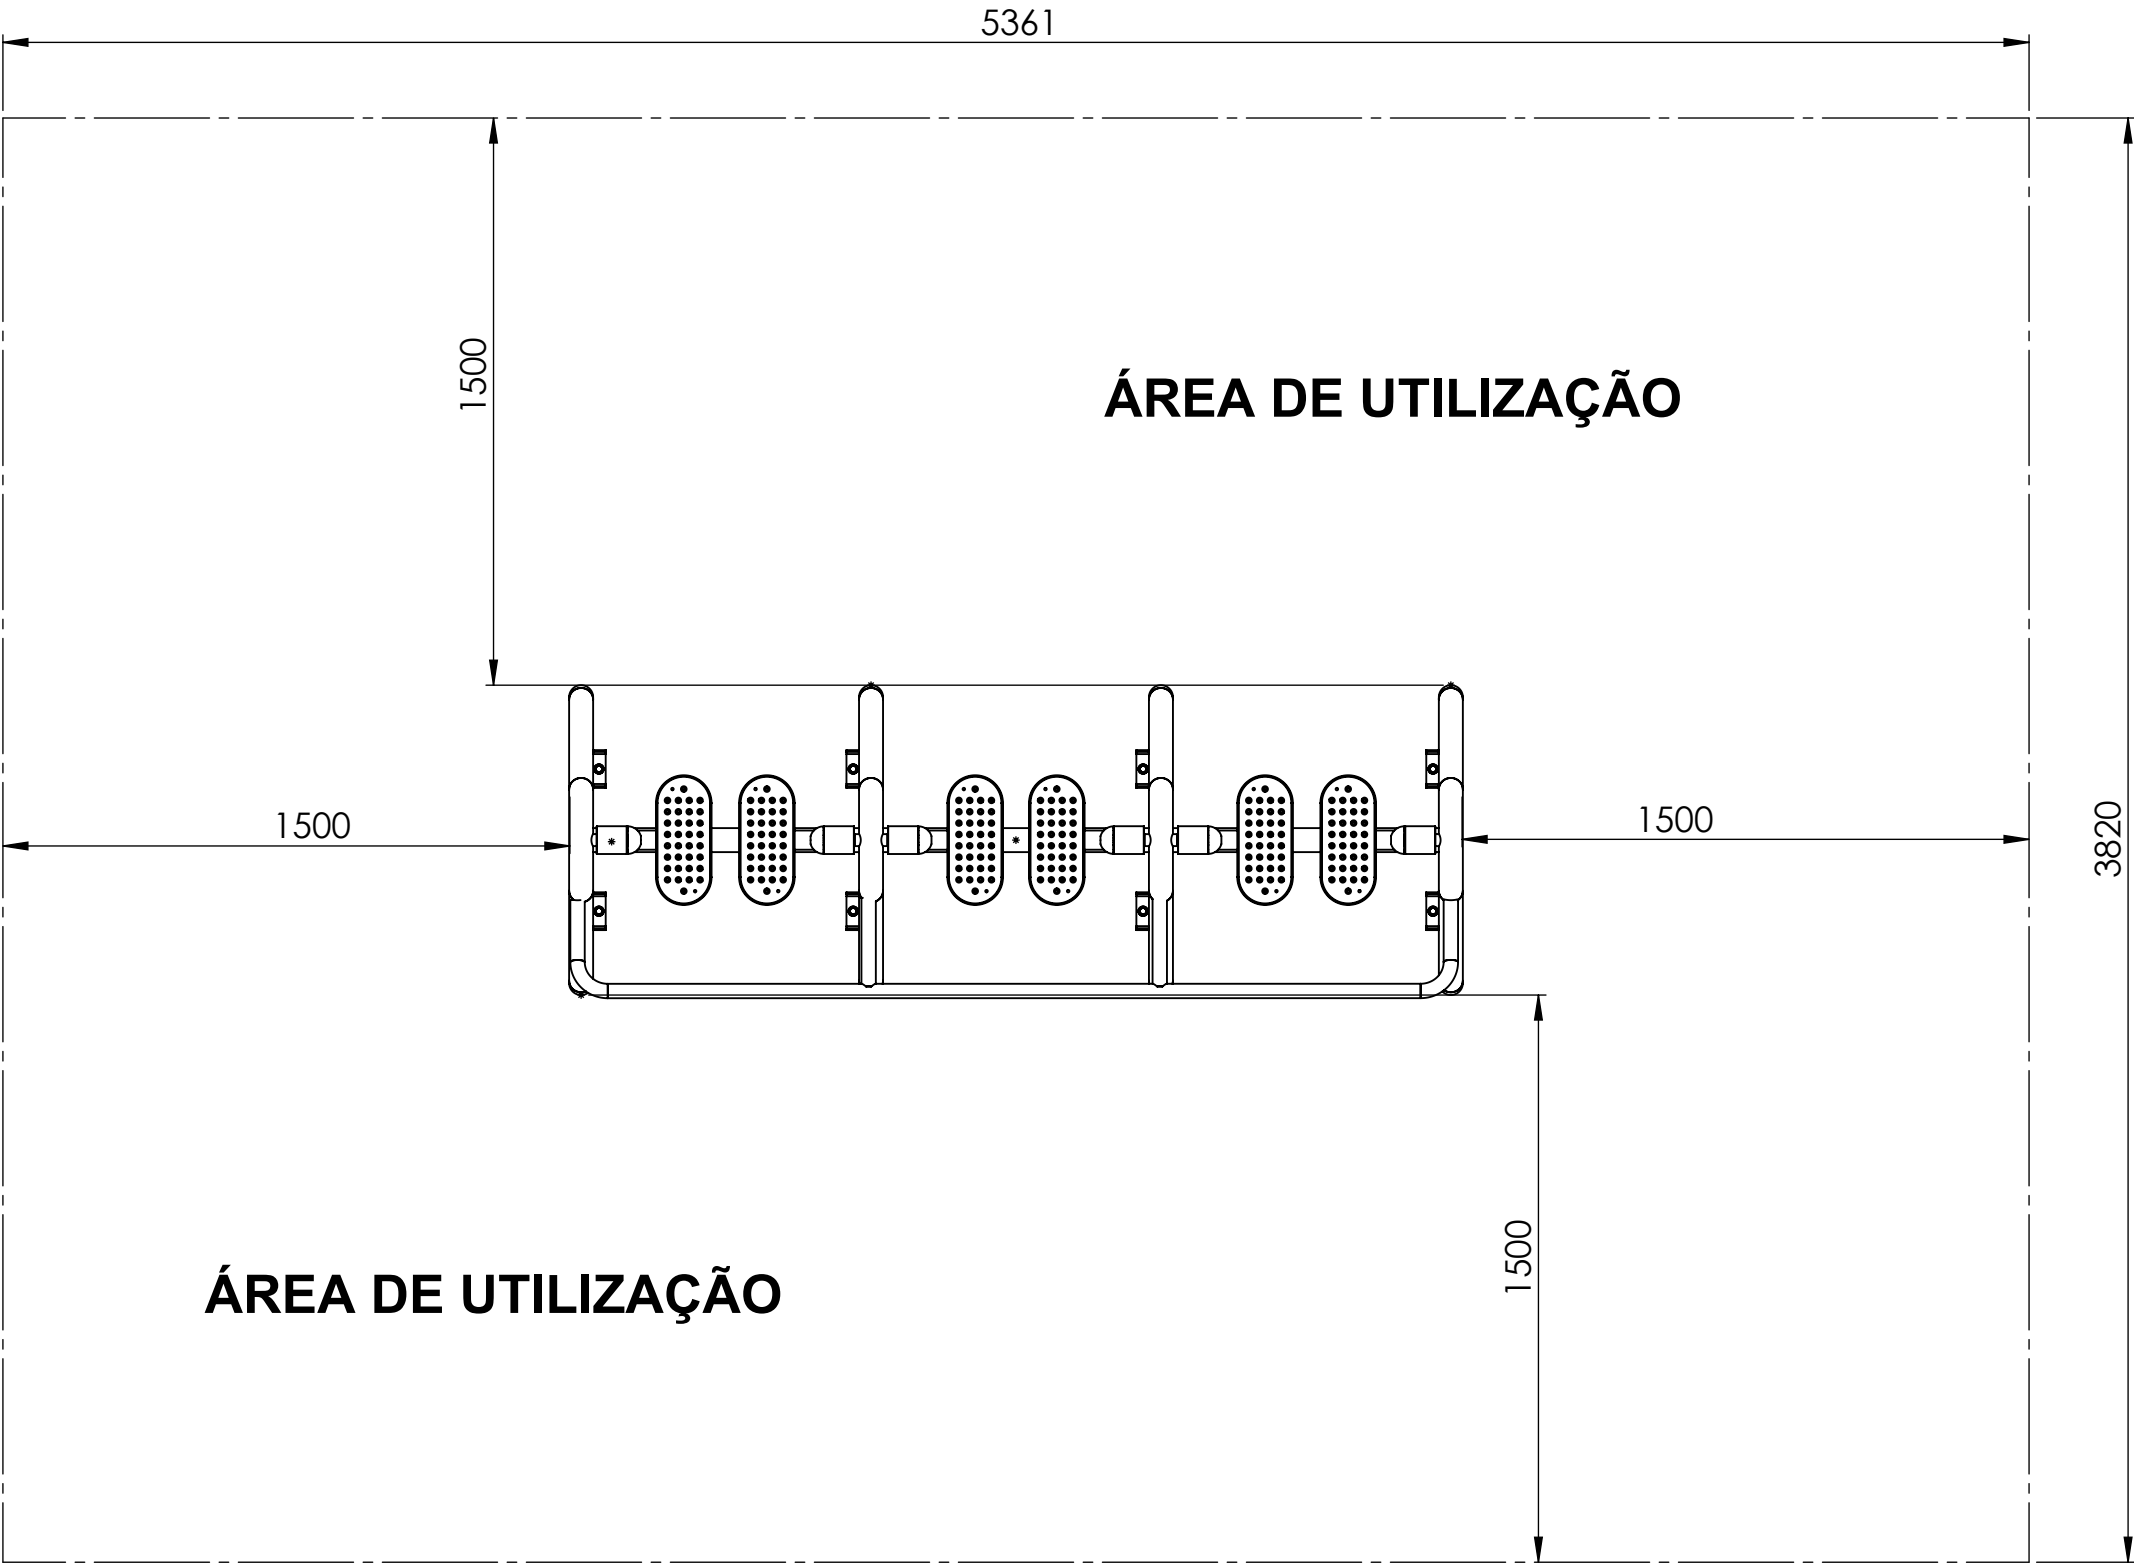

ÁREA DE UTILIZAÇÃO

CÓDIGO	PRODUTO	PESO	MEDIDAS (mm)			ÁREA DO EQUIPAMENTO	ÁREA DE UTILIZAÇÃO
			ALTURA (mm)	LARGURA (mm)	COMPRIMENTO (mm)		
000114	ATI - SIMULADOR DE CAMINHADA TRIPLO	86.71 Kg	1182	2365	820	1,94 M²	20,48M²