

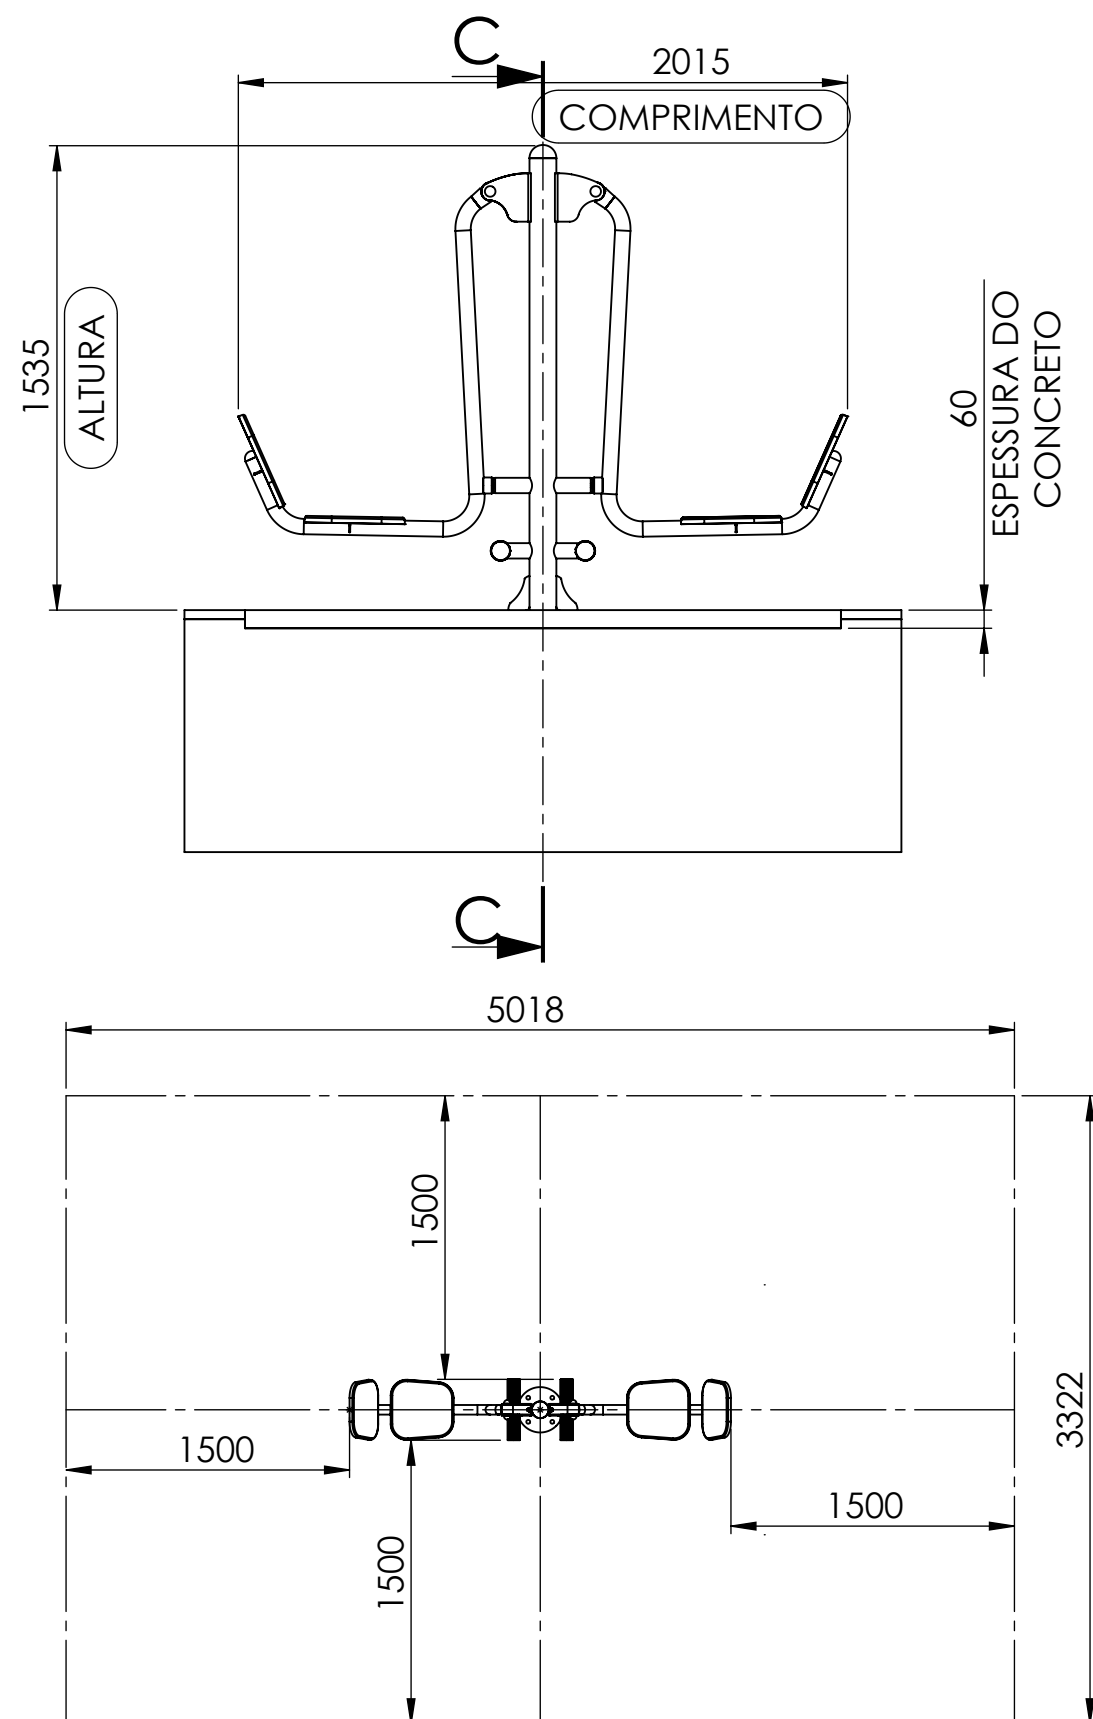


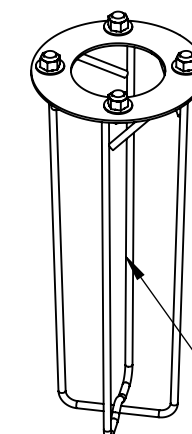


SEÇÃO C-C
ESCALA 1 : 25

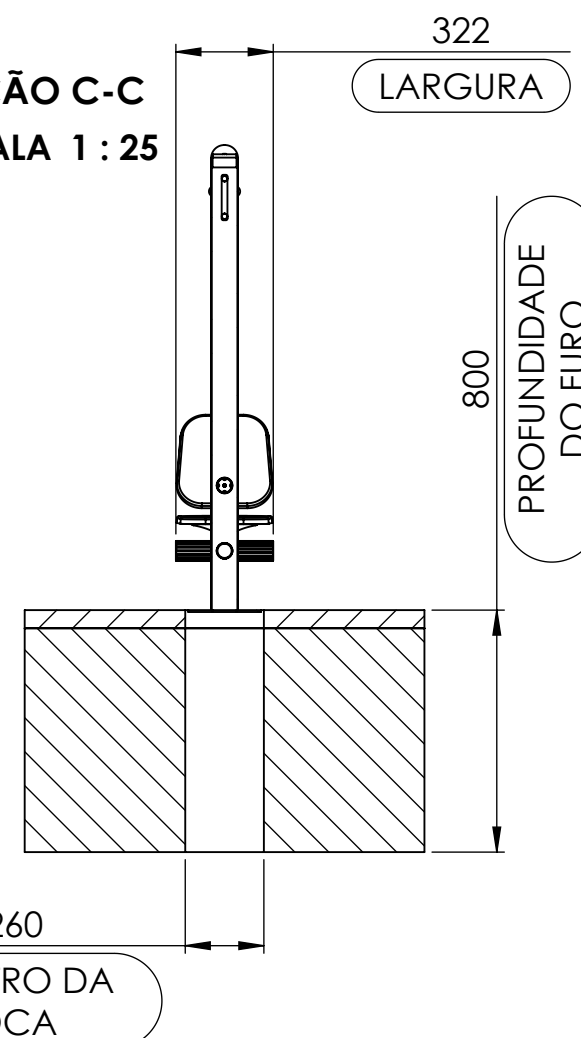

**O EQUIPAMENTO SERÁ
FIXADO NO PISO DE
CONCRETO COM CHUMBADOR.**

- 1ª OPÇÃO.**
SUGERIMOS CONCRETO USINADO.
2ª OPÇÃO.
PISO DE CONCRETO
MEDIDAS 3:3:1
***1 MEDIDAS DE CIMENTO;**
***3 MEDIDAS DE PEDRA Nº 1;**
***3 MEDIDAS DE AREIA LAVADA;**
***NIVELADO;**

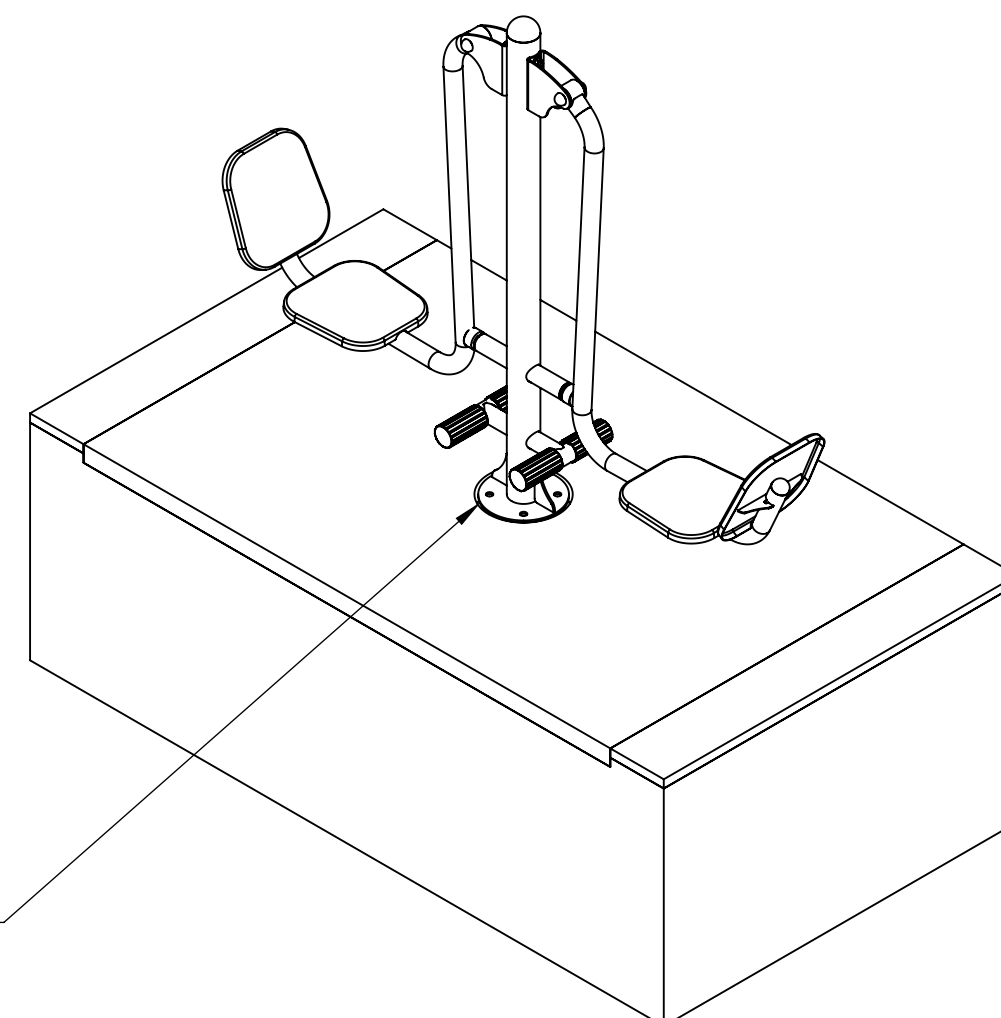

OBS: É RECOMENDADO O ESPAÇAMENTO ENTRE OS EQUIPAMENTOS DE NO MÍNIMO 1,50 m ALÉM DA ÁREA DE UTILIZAÇÃO OU PISO DE CONCRETO.

CÓDIGO	PRODUTO	PESO	MEDIDAS (mm)			ÁREA DO EQUIPAMENTO	ÁREA DE UTILIZAÇÃO
000898	ATI - PRESSAO DE PERNAS DUPLO	39.42 Kg	ALTURA (mm) 1535	LARGURA (mm) 322	COMPRIMENTO (mm) 2015	0,65 M²	17 M²