


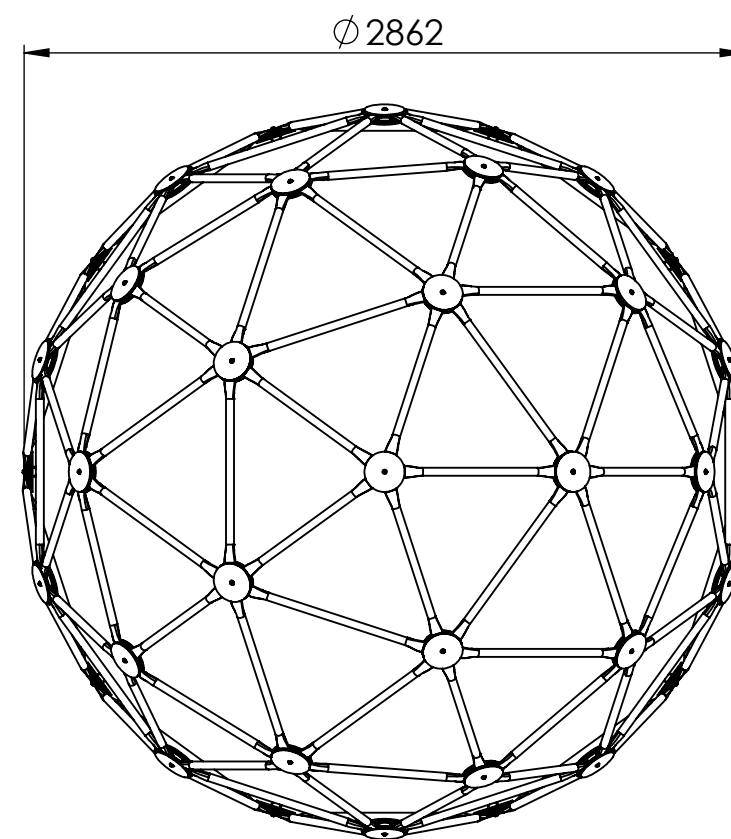
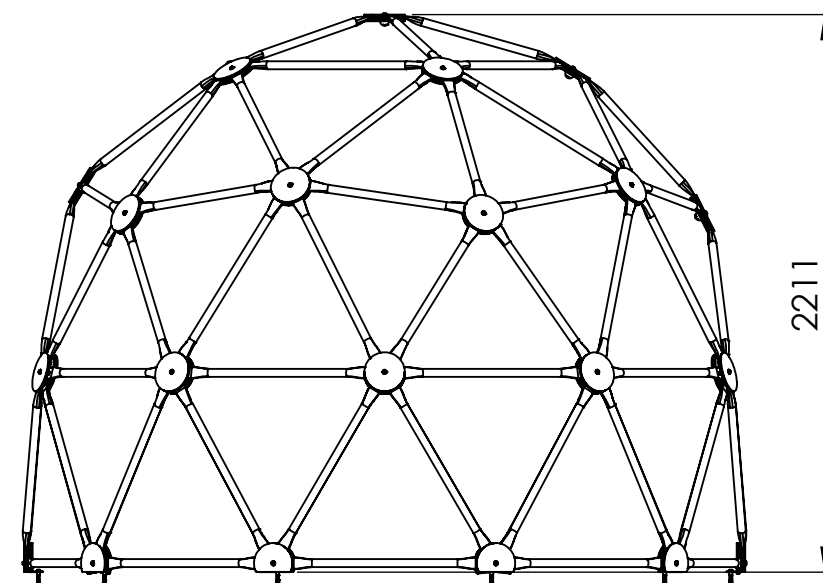
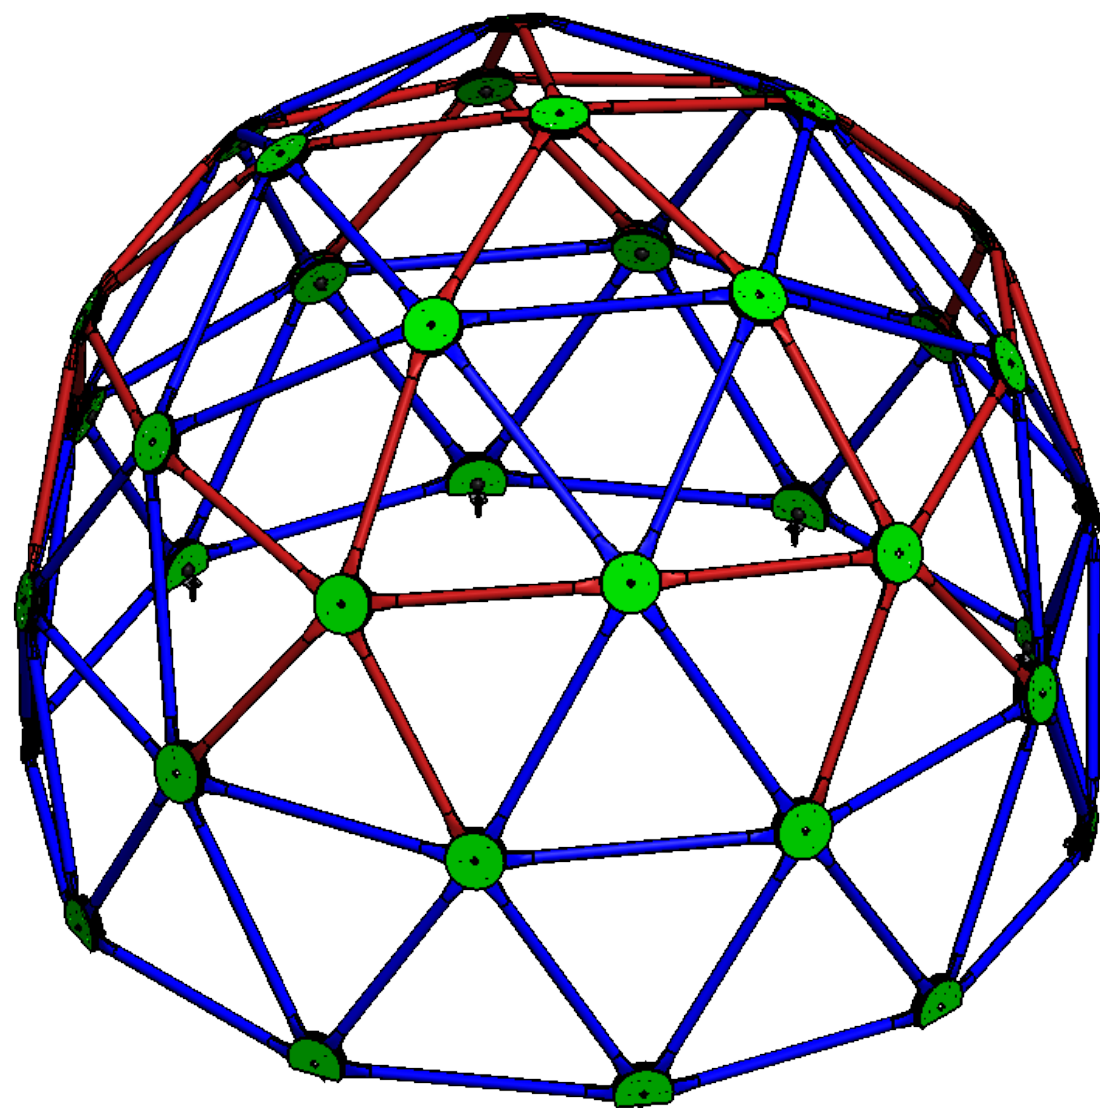


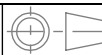


	CÓDIGO: 032563	DENOMINAÇÃO: API - DOMO GEODESICA STANDART A2210-D2860				UNIDADE: mm	
	MASSA: 118.11 Kg	COMPRIMENTO: 2901.14 mm	LARGURA: 2866.4 mm	ALTURA: 2268.95 mm	ÁREA DE SUP. 10.75m²	COMPRIM.	
	CÓDIGO SP: -	PROJ.: RONALDO GALLO	REV.: VINICIUS GUARNIERI	APR.: PAULO ZIOBER JR.	ESCALA 1:30	REVISÃO R00	
						DATA: 16/05/2025	

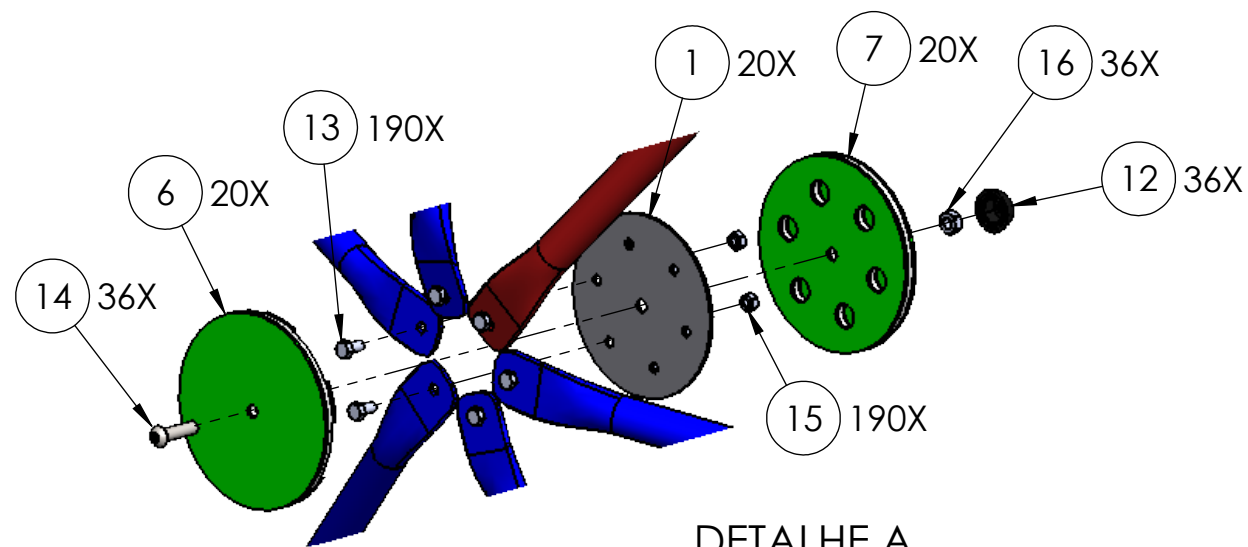


DETALHE A
ESCALA 1 : 6

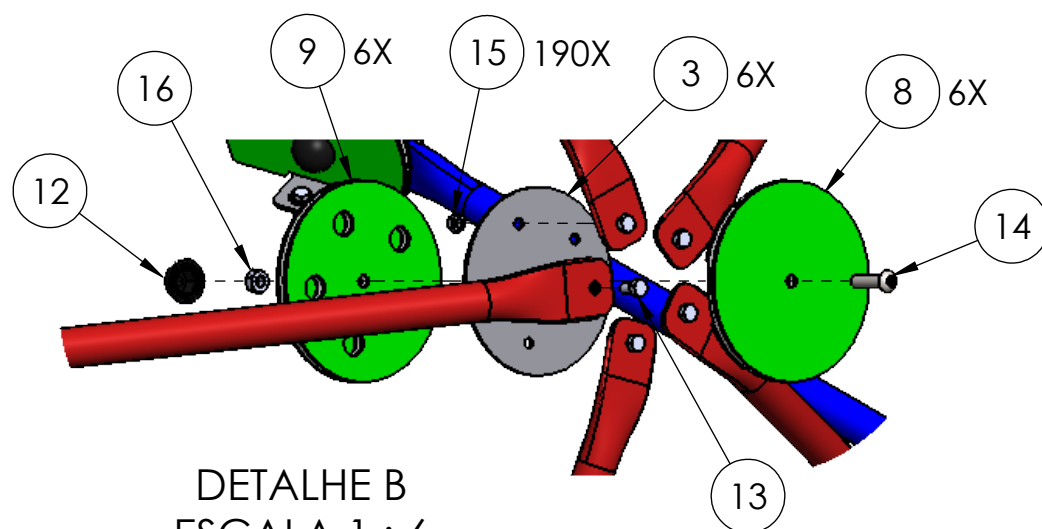

DETALHE B
ESCALA 1 : 6

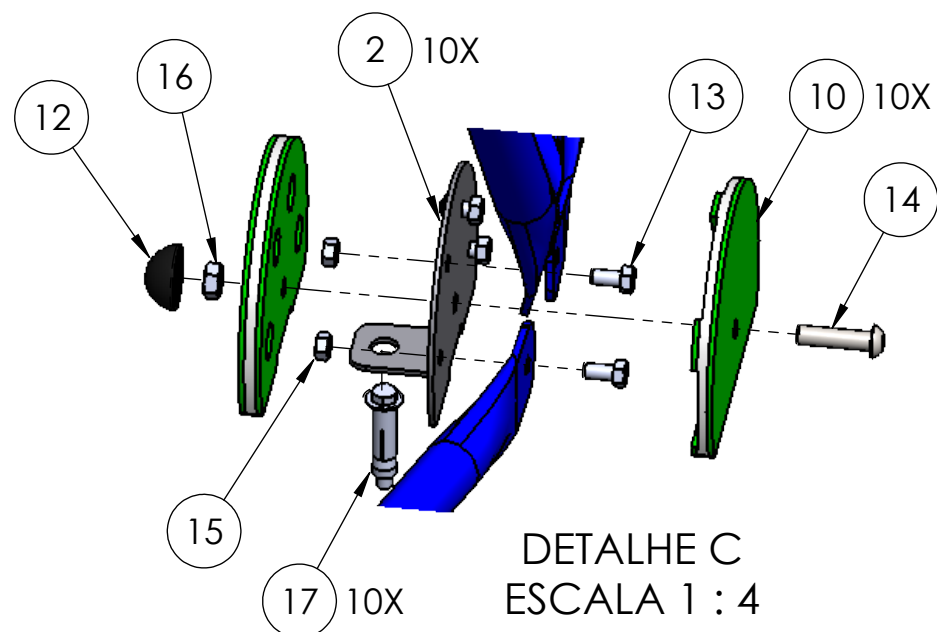

DETALHE C
ESCALA 1 : 4

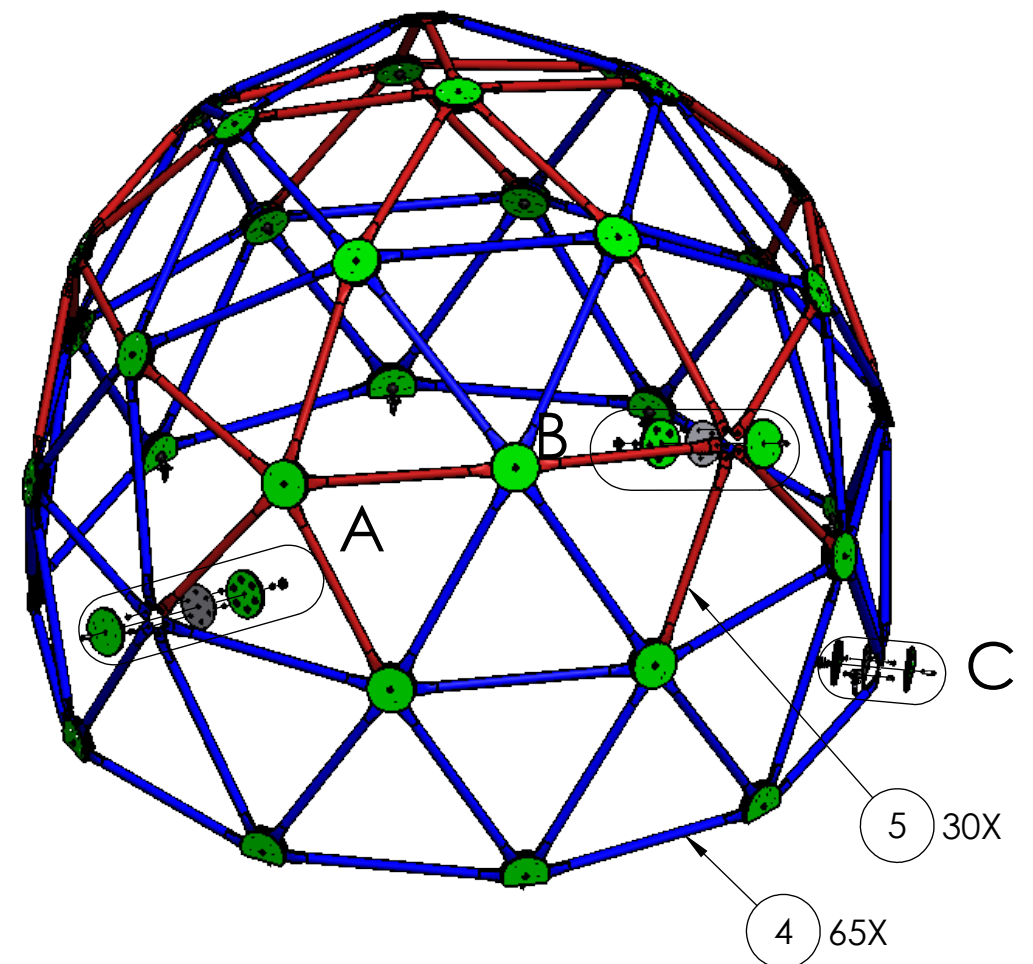

Nº	CODIGO	DENOMINAÇÃO	QTD.	REV	DATA
1	044956	BASE API - DISCO FIXADOR 6 PONTOS DOMO GEODESICA	20	R00	06/09/2024
2	044958	BASE API - DISCO FIXADOR PISO DOMO GEODESICA STANDART	10	R00	06/09/2024
3	044957	BASE API - DISCO FIXADOR 5 PONTOS DOMO GEODESICA	6	R00	06/09/2024
4	038840	BASE API - HASTE DOMO GEODESICA 818MM	65	R01	10/09/2024
5	038839	BASE API - HASTE DOMO GEODESICA 716MM	30	R01	10/09/2024
6	044959	PCP NEUPE - ACABAMENTO EXTERNO 6 PONTOS DOMO GEODESICA	20	R00	05/09/2024
7	044960	PCP NEUPE - ACABAMENTO INTERNO 6 PONTOS DOMO GEODESICA	20	R00	05/09/2024
8	044961	PCP NEUPE - ACABAMENTO EXTERNO 5 PONTOS DOMO GEODESICA	6	R00	05/09/2024
9	044962	PCP NEUPE - ACABAMENTO INTERNO 5 PONTOS DOMO GEODESICA	6	R00	05/09/2024
10	044963	PCP NEUPE - ACABAMENTO EXTERNO 4 PONTOS DOMO GEODESICA	10	R00	05/09/2024
11	044964	PCP NEUPE - ACABAMENTO INTERNO 4 PONTOS DOMO GEODESICA	10	R00	05/09/2024
12	006469	ACABAMENTO PARA PARAFUSO 10 MM CAB 17 MM SX	36		
13	011914	PARAFUSO SX 8 X 16 - ZB	190	R00	11/05/2018
14	008697	PARAFUSO ALLEN CAB ABAULADA 10 X 40 - ZB	36	R00	23/05/2018
15	000237	PORCA SX 8 MM ZB	190	R00	17/05/2018
16	000263	PORCA SX 10 MM ZB - CH17	36	R00	04/05/2018
17	009085	PARABOLT - CHUMBADOR CBA C/ PARAFUSO 5/16 X 2 1/4 MM ZB	10		

CÓDIGO: 032563

MASSA: 118.11 Kg

CÓDIGO SP: -

DENOMINAÇÃO: API - DOMO GEODESICA STANDART A2210-D2860

COMPRIMENTO: 2901.14 mm

PROJ.: RONALDO GALLO

LARGURA: 2866.4 mm

REV.: VINICIUS GUARNIERI

ALTURA: 2268.95 mm

APR.: PAULO ZIOBER JR.

ÁREA DE SUP. 10.75m²


ESCALA 1:30

REVISÃO R00


UNIDADE: mm

COMPRIM. DATA: 16/05/2025

ETAPA 1

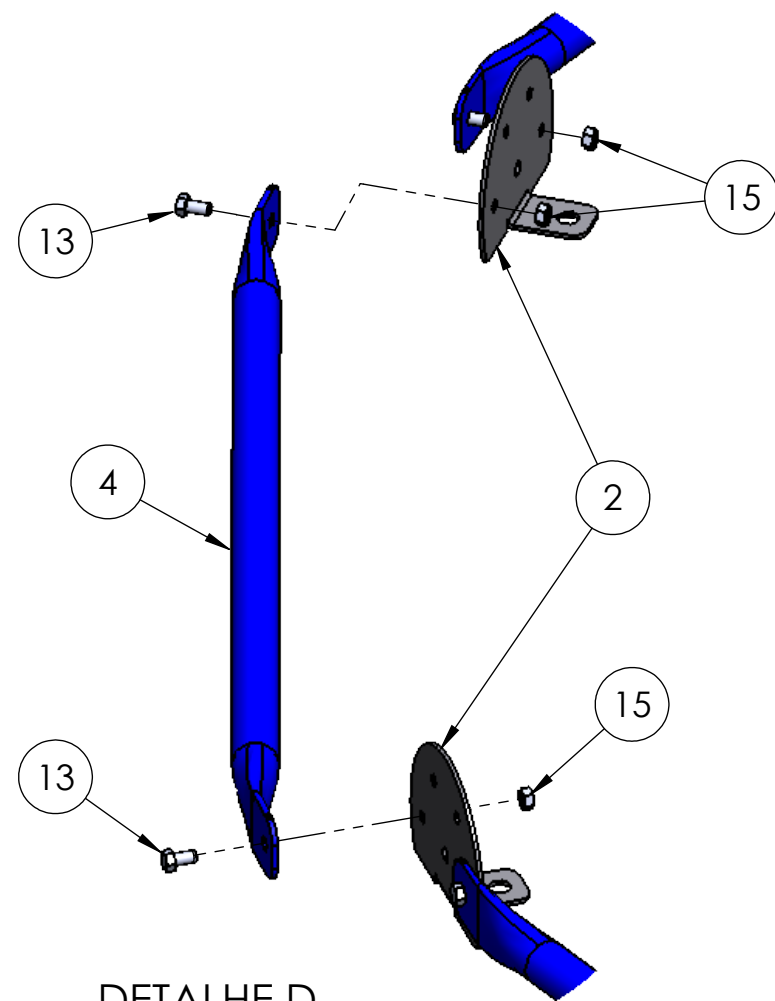

DETALHE D
ESCALA 1 : 5

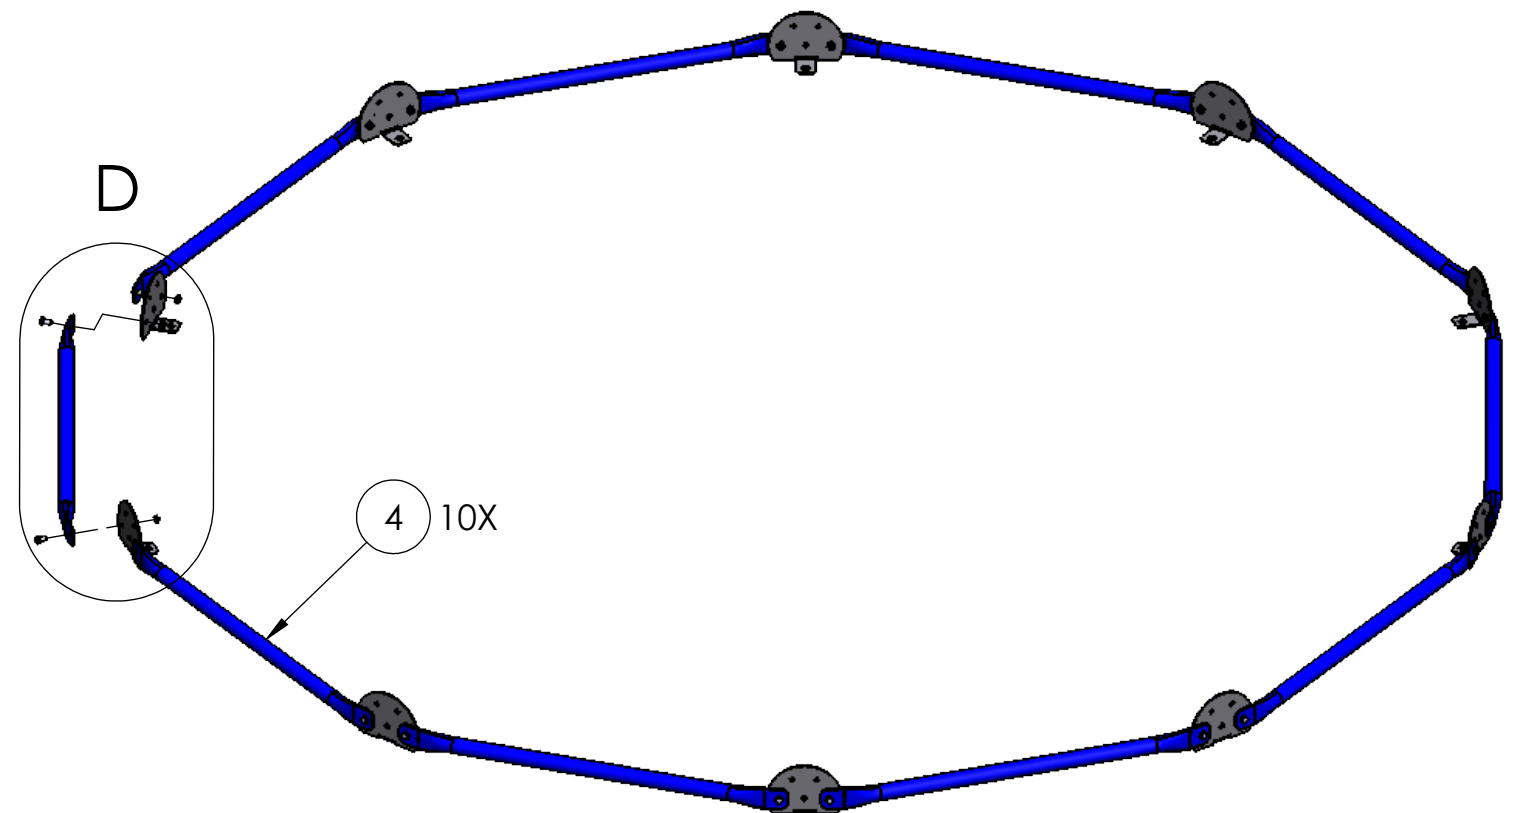


RECOMENDA-SE NÃO APERTAR OS PARAFUROS Nº 13
DURANTE O PROCESSO DE MONTAGEM DAS TRAVESSAS.
O APERTO DEVE SER REALIZADO APENAS AO FINAL DA ETAPA 8


Nº	CODIGO	DENOMINAÇÃO				QTD.
2	044958	BASE API - DISCO FIXADOR PISO DOMO GEODESICA STANDART				10
4	038840	BASE API - HASTE DOMO GEODESICA 818MM				10
13	011914	PARAFUSO SX 8 X 16 - ZB				20
15	000237	PORCA SX 8 MM ZB				20
CÓDIGO: 032563		DENOMINAÇÃO: API - DOMO GEODESICA STANDART A2210-D2860				UNIDADE: mm
MASSA: 118.11 Kg		COMPRIMENTO: 2901.14 mm	LARGURA: 2866.4 mm	ALTURA: 2268.95 mm	ÁREA DE SUP. 10.75m²	COMPRIM.
CÓDIGO SP: -		PROJ.: RONALDO GALLO	REV.: VINICIUS GUARNIERI	APR.: PAULO ZIOBER JR.	ESCALA 1:15	REVISÃO R00
		DATA: 16/05/2025				




ETAPA 2

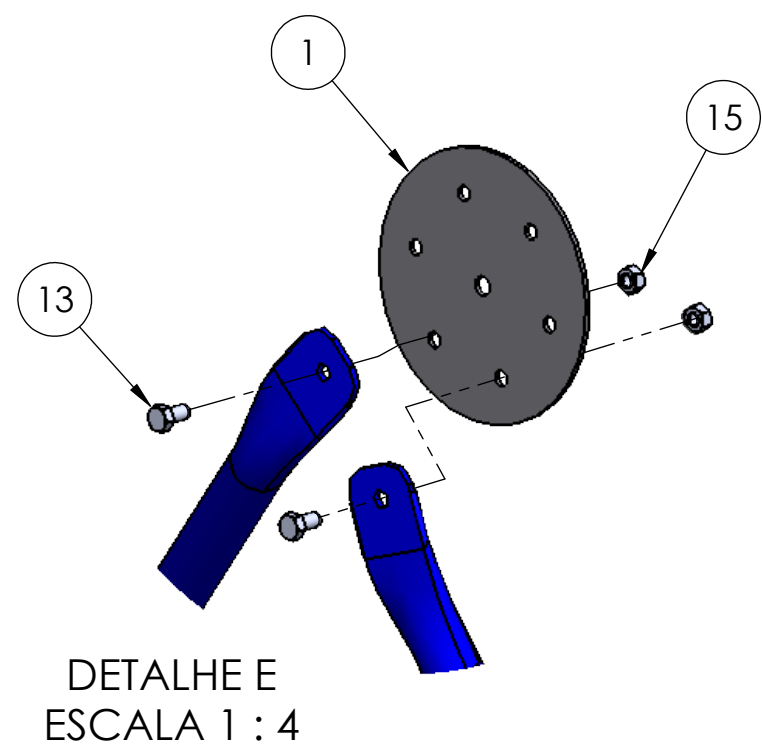

DETALHE E
ESCALA 1 : 4

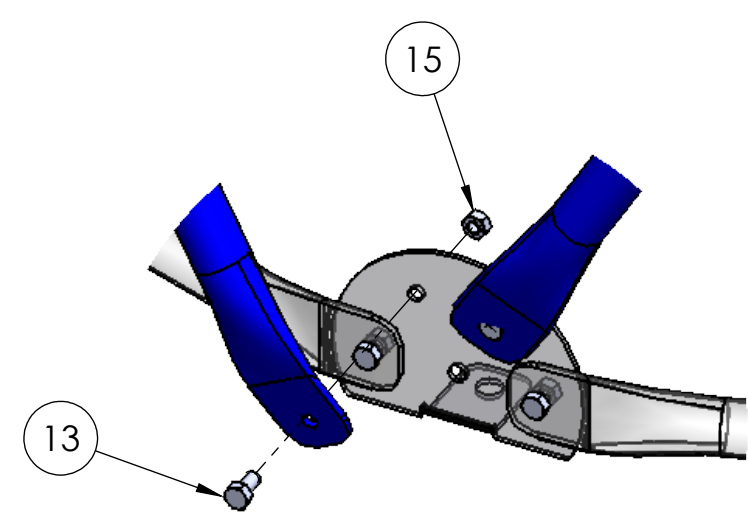

DETALHE F
ESCALA 1 : 4

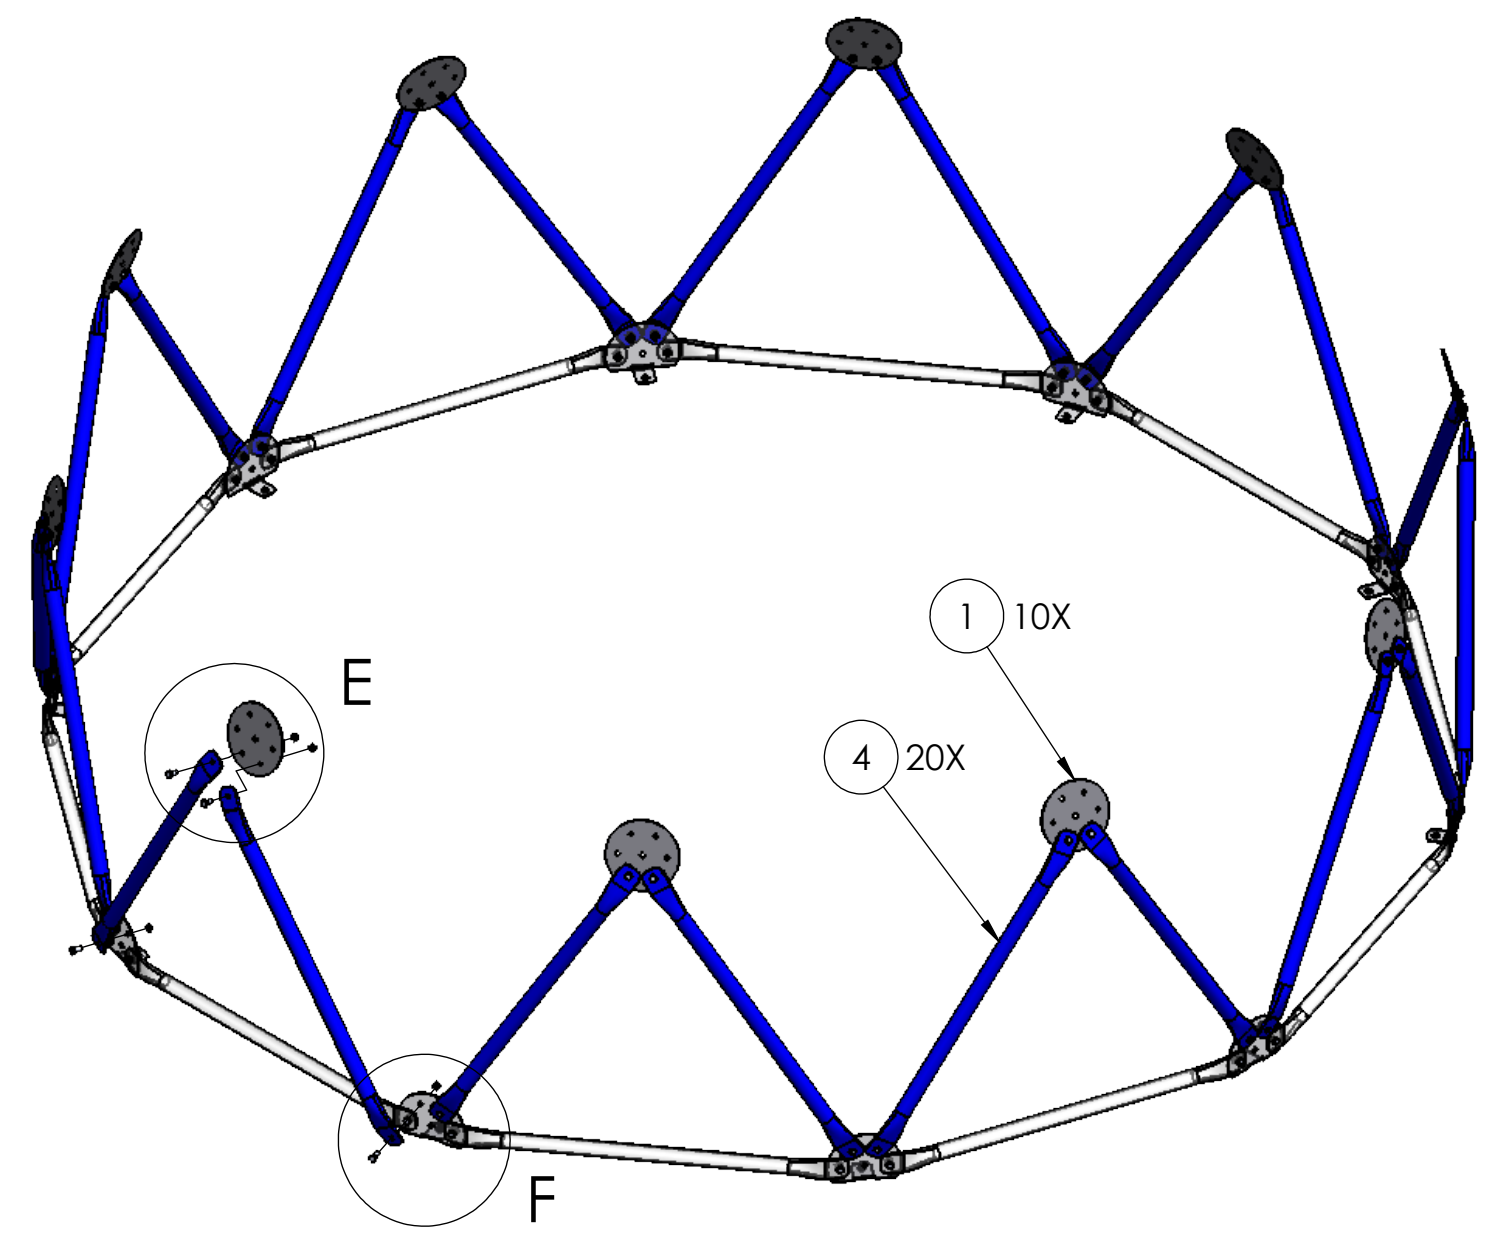


RECOMENDA-SE NÃO APERTAR OS PARAFUROS Nº 13
DURANTE O PROCESSO DE MONTAGEM DAS TRAVESSAS.
O APERTO DEVE SER REALIZADO APENAS AO FINAL DA ETAPA 8


Nº	CODIGO	DENOMINAÇÃO	QTD.
1	044956	BASE API - DISCO FIXADOR 6 PONTOS DOMO GEODESICA	10
4	038840	BASE API - HASTE DOMO GEODESICA 818MM	20
13	011914	PARAFUSO SX 8 X 16 - ZB	40
15	000237	PORCA SX 8 MM ZB	40

CÓDIGO: 032563		DENOMINAÇÃO: API - DOMO GEODESICA STANDART A2210-D2860				UNIDADE: mm	
MASSA: 118.11 Kg	COMPRIMENTO: 2901.14 mm	LARGURA: 2866.4 mm	ALTURA: 2268.95 mm	ÁREA DE SUP. 10.75m²	COMPRIM.		
CÓDIGO SP: -	PROJ.: RONALDO GALLO	REV.: VINICIUS GUARNIERI	APR.: PAULO ZIOBER JR.	ESCALA 1:15	REVISÃO R00	DATA: 16/05/2025	


ETAPA 3

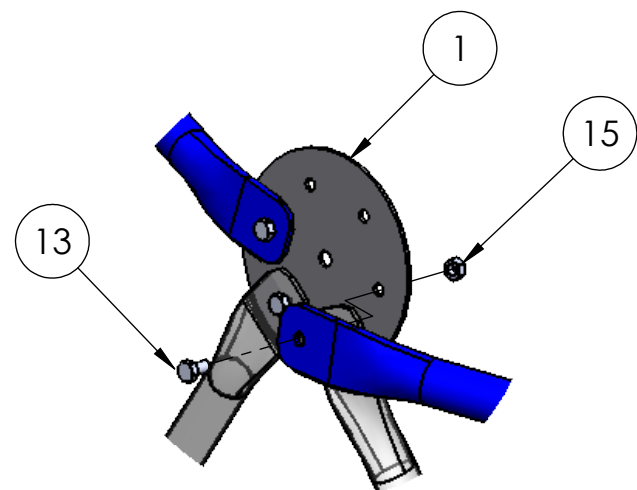

DETALHE G
ESCALA 1 : 5

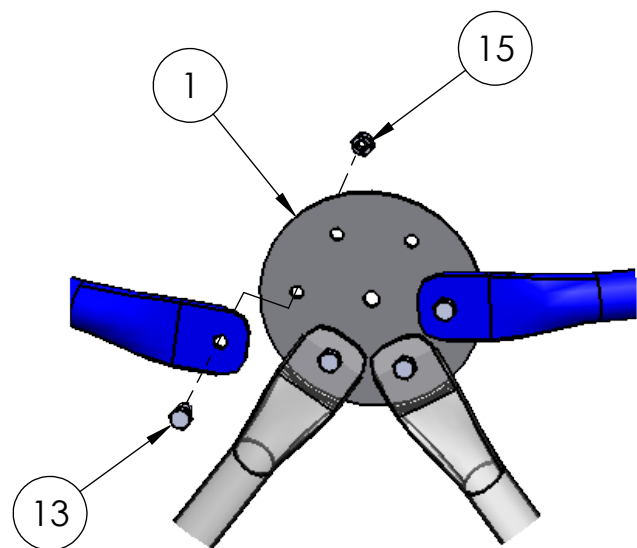

DETALHE H
ESCALA 1 : 5



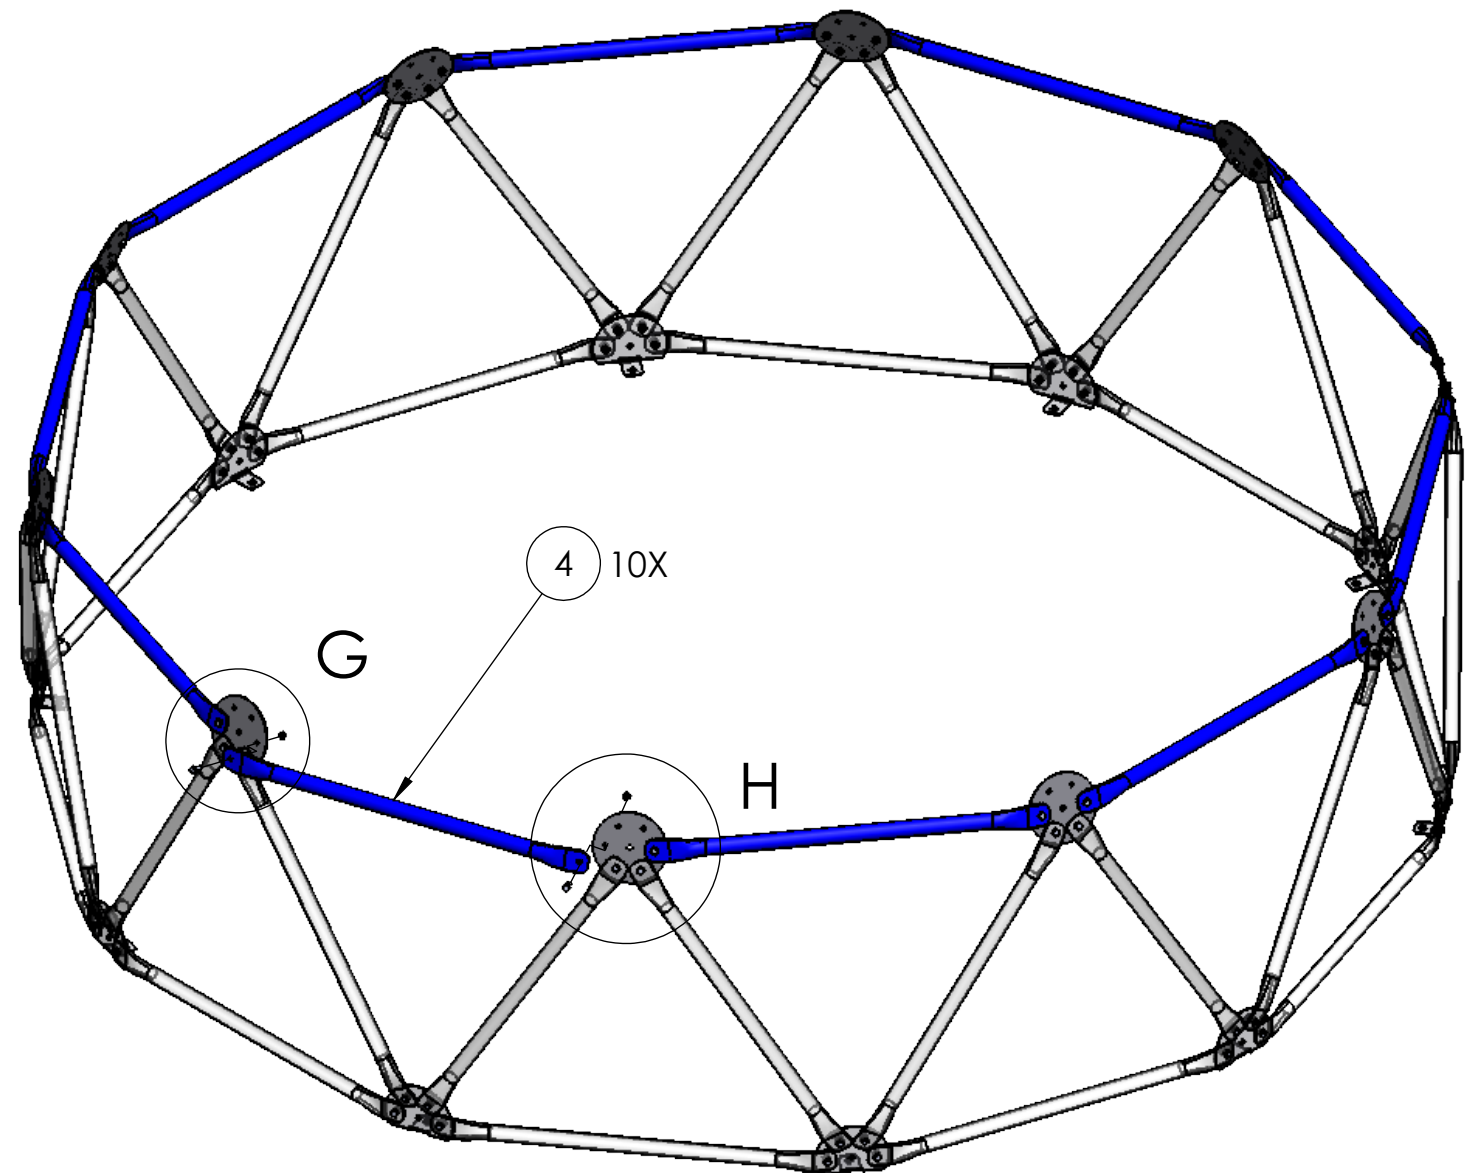


RECOMENDA-SE NÃO APERTAR OS PARAFUOS Nº 13
DURANTE O PROCESSO DE MONTAGEM DAS TRAVESSAS.
O APERTO DEVE SER REALIZADO APENAS AO FINAL DA ETAPA 8

Nº	CODIGO	DENOMINAÇÃO				QTD.
4	038840	BASE API - HASTE DOMO GEODESICA 818MM				10
13	011914	PARAFUSO SX 8 X 16 - ZB				20
15	000237	PORCA SX 8 MM ZB				20
CÓDIGO: 032563		DENOMINAÇÃO: API - DOMO GEODESICA STANDART A2210-D2860				UNIDADE: mm
MASSA: 118.11 Kg		COMPRIMENTO: 2901.14 mm	LARGURA: 2866.4 mm	ALTURA: 2268.95 mm	ÁREA DE SUP. 10.75m²	COMPRIM.
CÓDIGO SP: -		PROJ.: RONALDO GALLO	REV.: VINICIUS GUARNIERI	APR.: PAULO ZIOBER JR.	ESCALA 1:15	REVISÃO R00
		DATA: 16/05/2025				



ETAPA 4

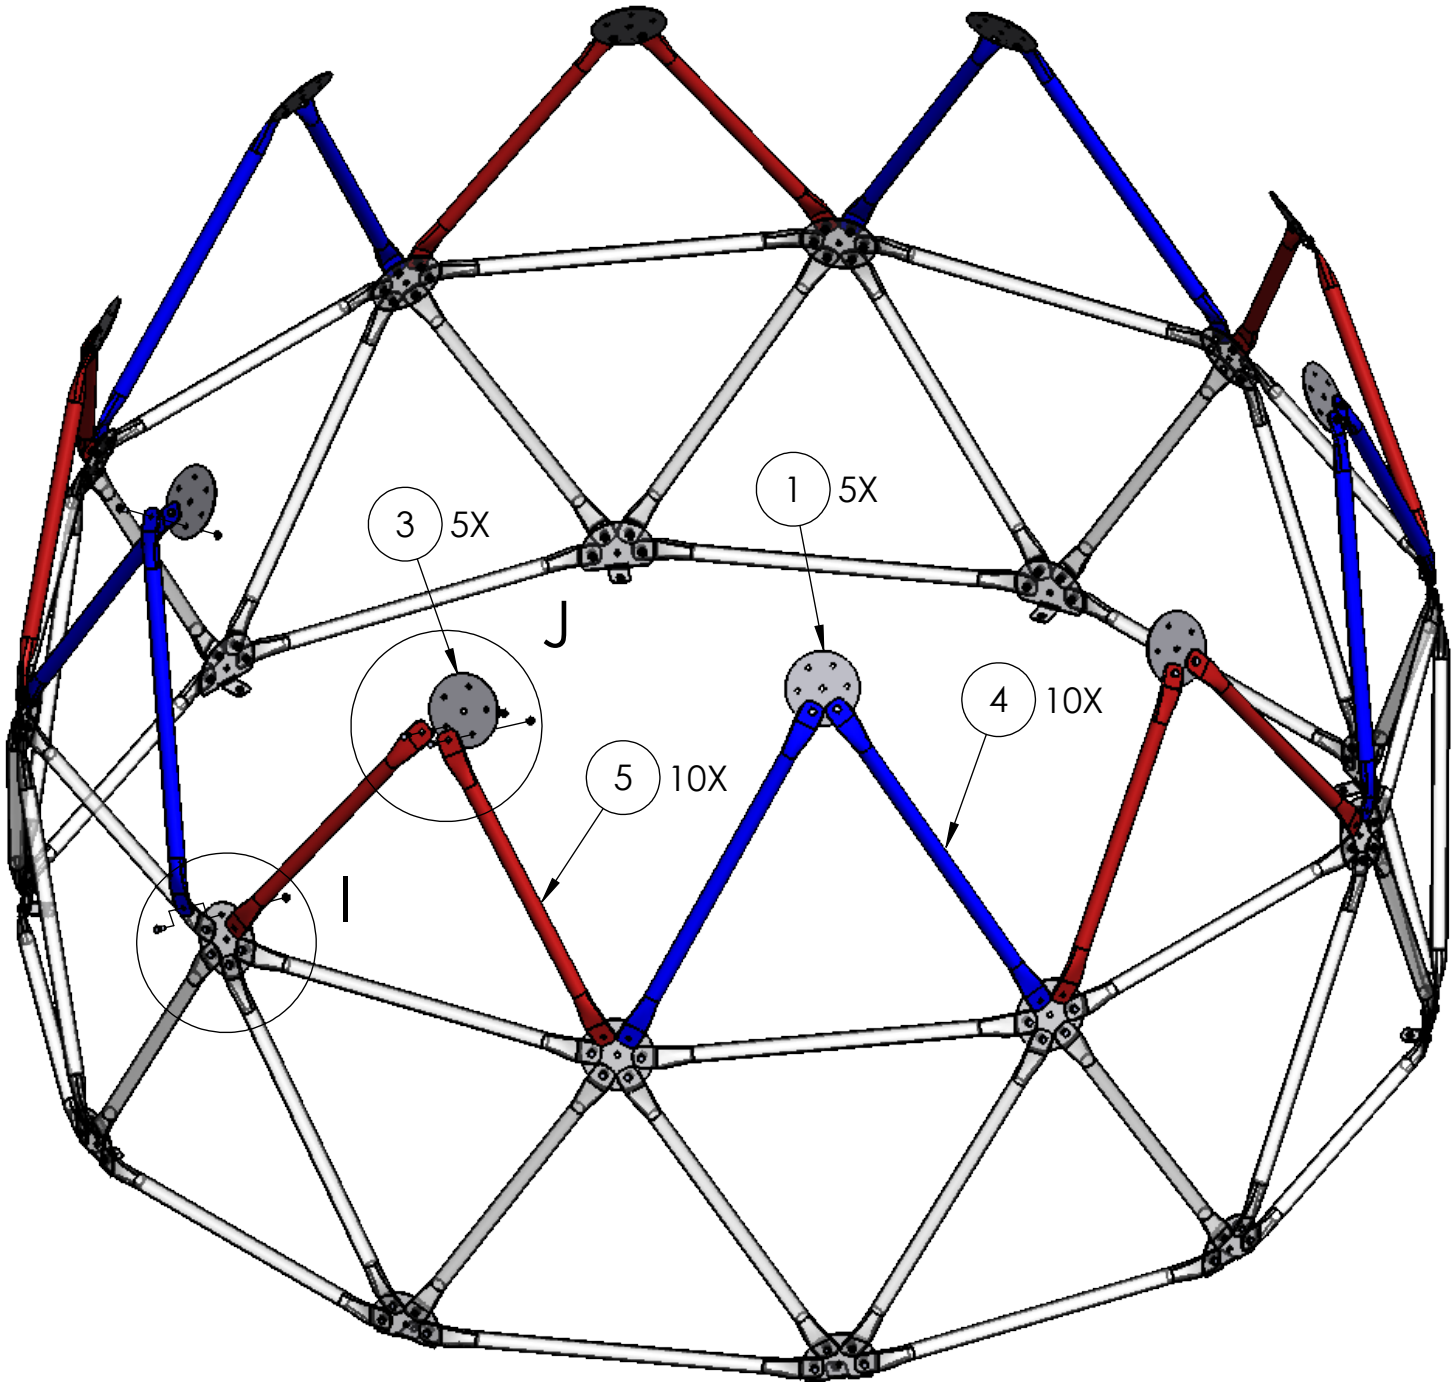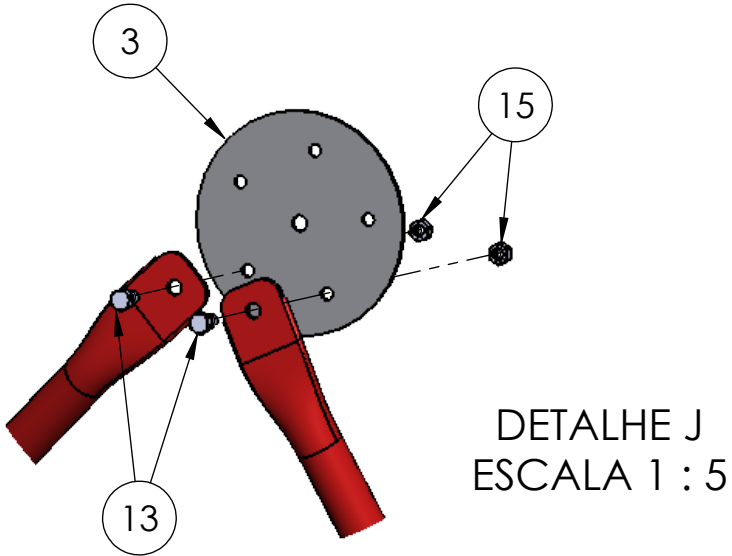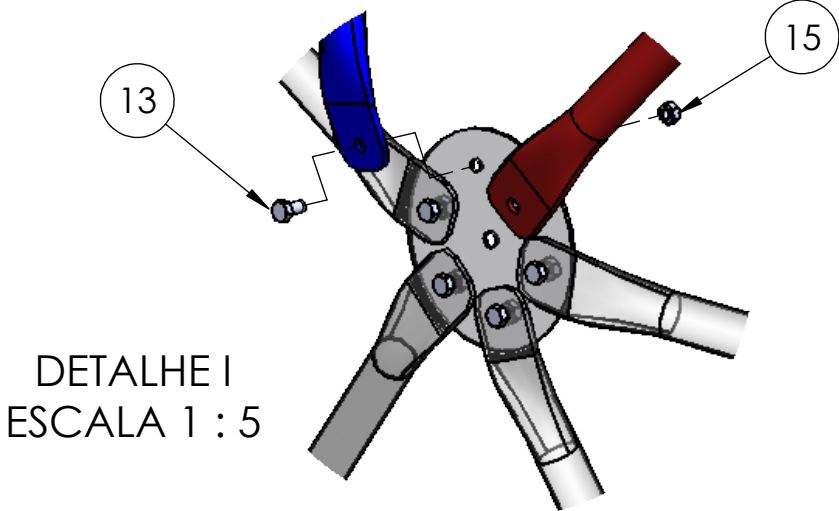



RECOMENDA-SE NÃO APERTAR OS PARAFUROS Nº 13
DURANTE O PROCESSO DE MONTAGEM DAS TRAVESSAS.
O APERTO DEVE SER REALIZADO APENAS AO FINAL DA ETAPA 8

Nº	CODIGO	DENOMINAÇÃO	QTD.
1	044956	BASE API - DISCO FIXADOR 6 PONTOS DOMO GEODESICA	5
3	044957	BASE API - DISCO FIXADOR 5 PONTOS DOMO GEODESICA	5
4	038840	BASE API - HASTE DOMO GEODESICA 818MM	10
5	038839	BASE API - HASTE DOMO GEODESICA 716MM	10
13	011914	PARAFUSO SX 8 X 16 - ZB	40
15	000237	PORCA SX 8 MM ZB	40

CÓDIGO: 032563		DENOMINAÇÃO: API - DOMO GEODESICA STANDART A2210-D2860			UNIDADE: mm	
MASSA: 118.11 Kg	COMPRIMENTO: 2901.14 mm	LARGURA: 2866.4 mm	ALTURA: 2268.95 mm	ÁREA DE SUP. 10.75m²	COMPRIM.	
CÓDIGO SP: -	PROJ.: RONALDO GALLO	REV.: VINICIUS GUARNIERI	APR.: PAULO ZIOBER JR.	ESCALA 1:15	REVISÃO R00	DATA: 16/05/2025



ETAPA 5

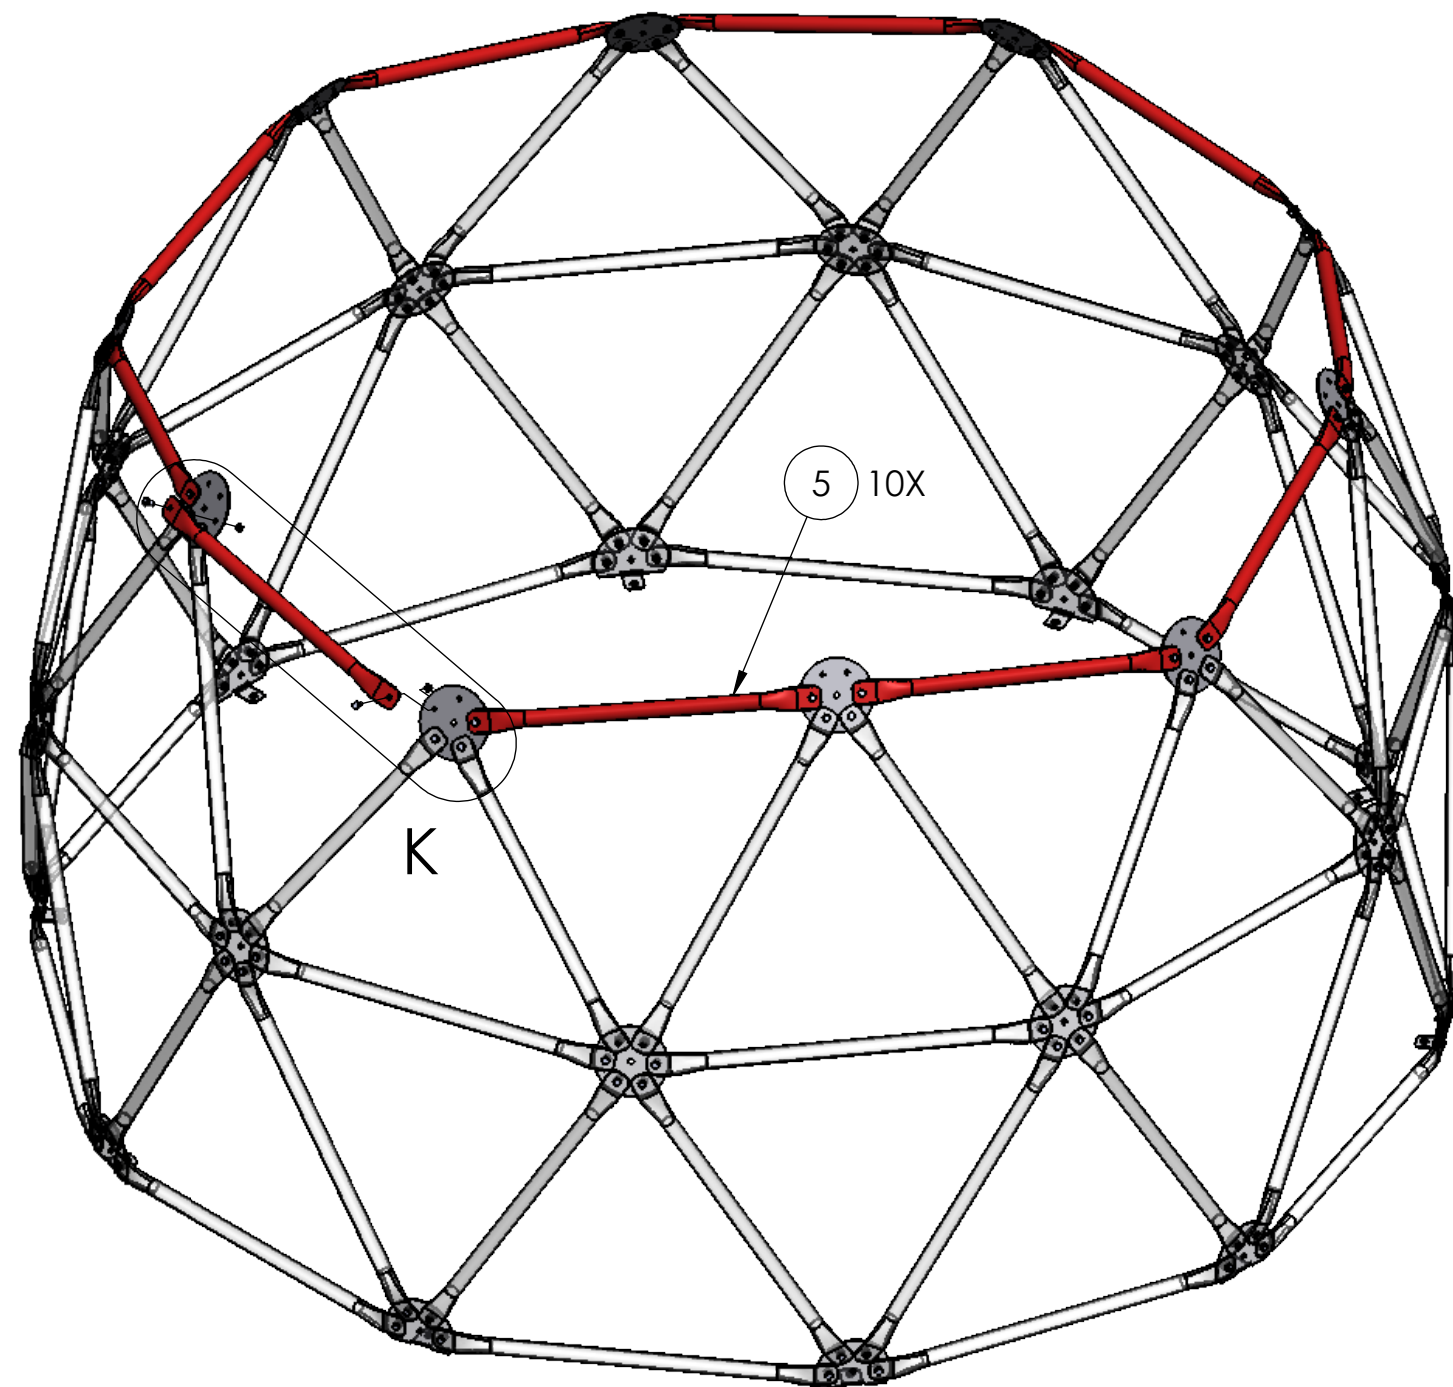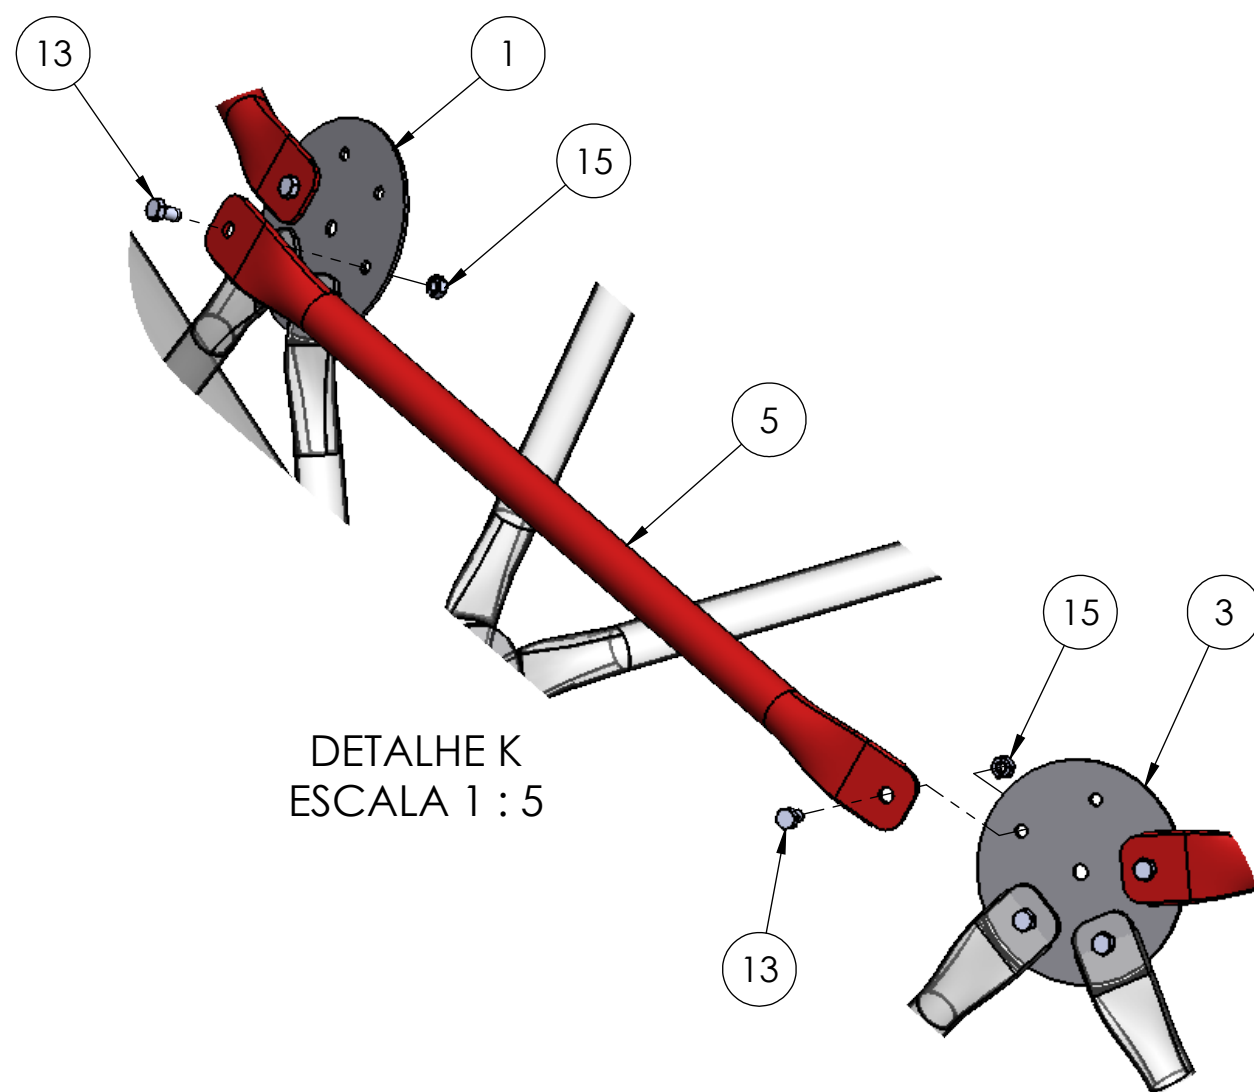

RECOMENDA-SE NÃO APERTAR OS PARAFUROS Nº 13

DURANTE O PROCESSO DE MONTAGEM DAS TRAVESSAS.
O APERTO DEVE SER REALIZADO APENAS AO FINAL DA ETAPA 8


Nº	CODIGO	DENOMINAÇÃO	QTD.
5	038839	BASE API - HASTE DOMO GEODESICA 716MM	10
13	011914	PARAFUSO SX 8 X 16 - ZB	20
15	000237	PORCA SX 8 MM ZB	20




CÓDIGO: 032563	DENOMINAÇÃO: API - DOMO GEODESICA STANDART A2210-D2860	UNIDADE: mm	
MASSA: 118.11 Kg	COMPRIMENTO: 2901.14 mm	LARGURA: 2866.4 mm	ALTURA: 2268.95 mm
CÓDIGO SP: -	PROJ.: RONALDO GALLO	REV.: VINICIUS GUARNIERI	APR.: PAULO ZIOBER JR.
		ESCALA: 1:15	REVISÃO: R00
			DATA: 16/05/2025




ETAPA 6

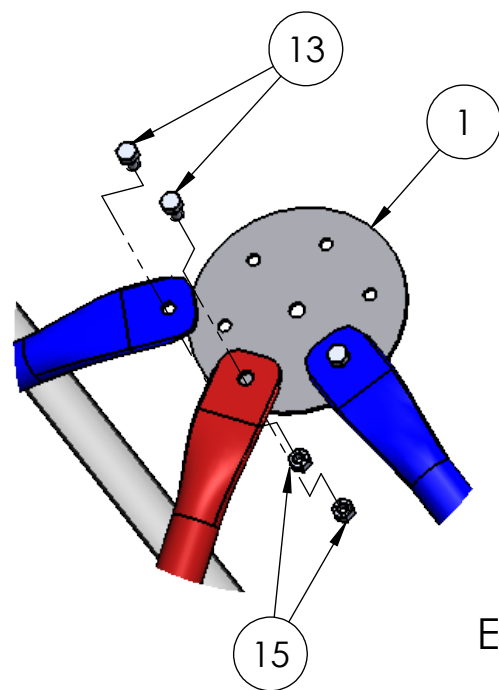

DETALHE L
ESCALA 1 : 5

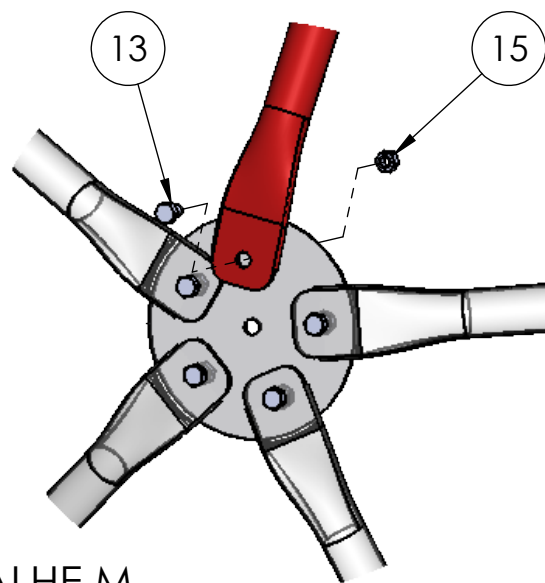

DETALHE M
ESCALA 1 : 5

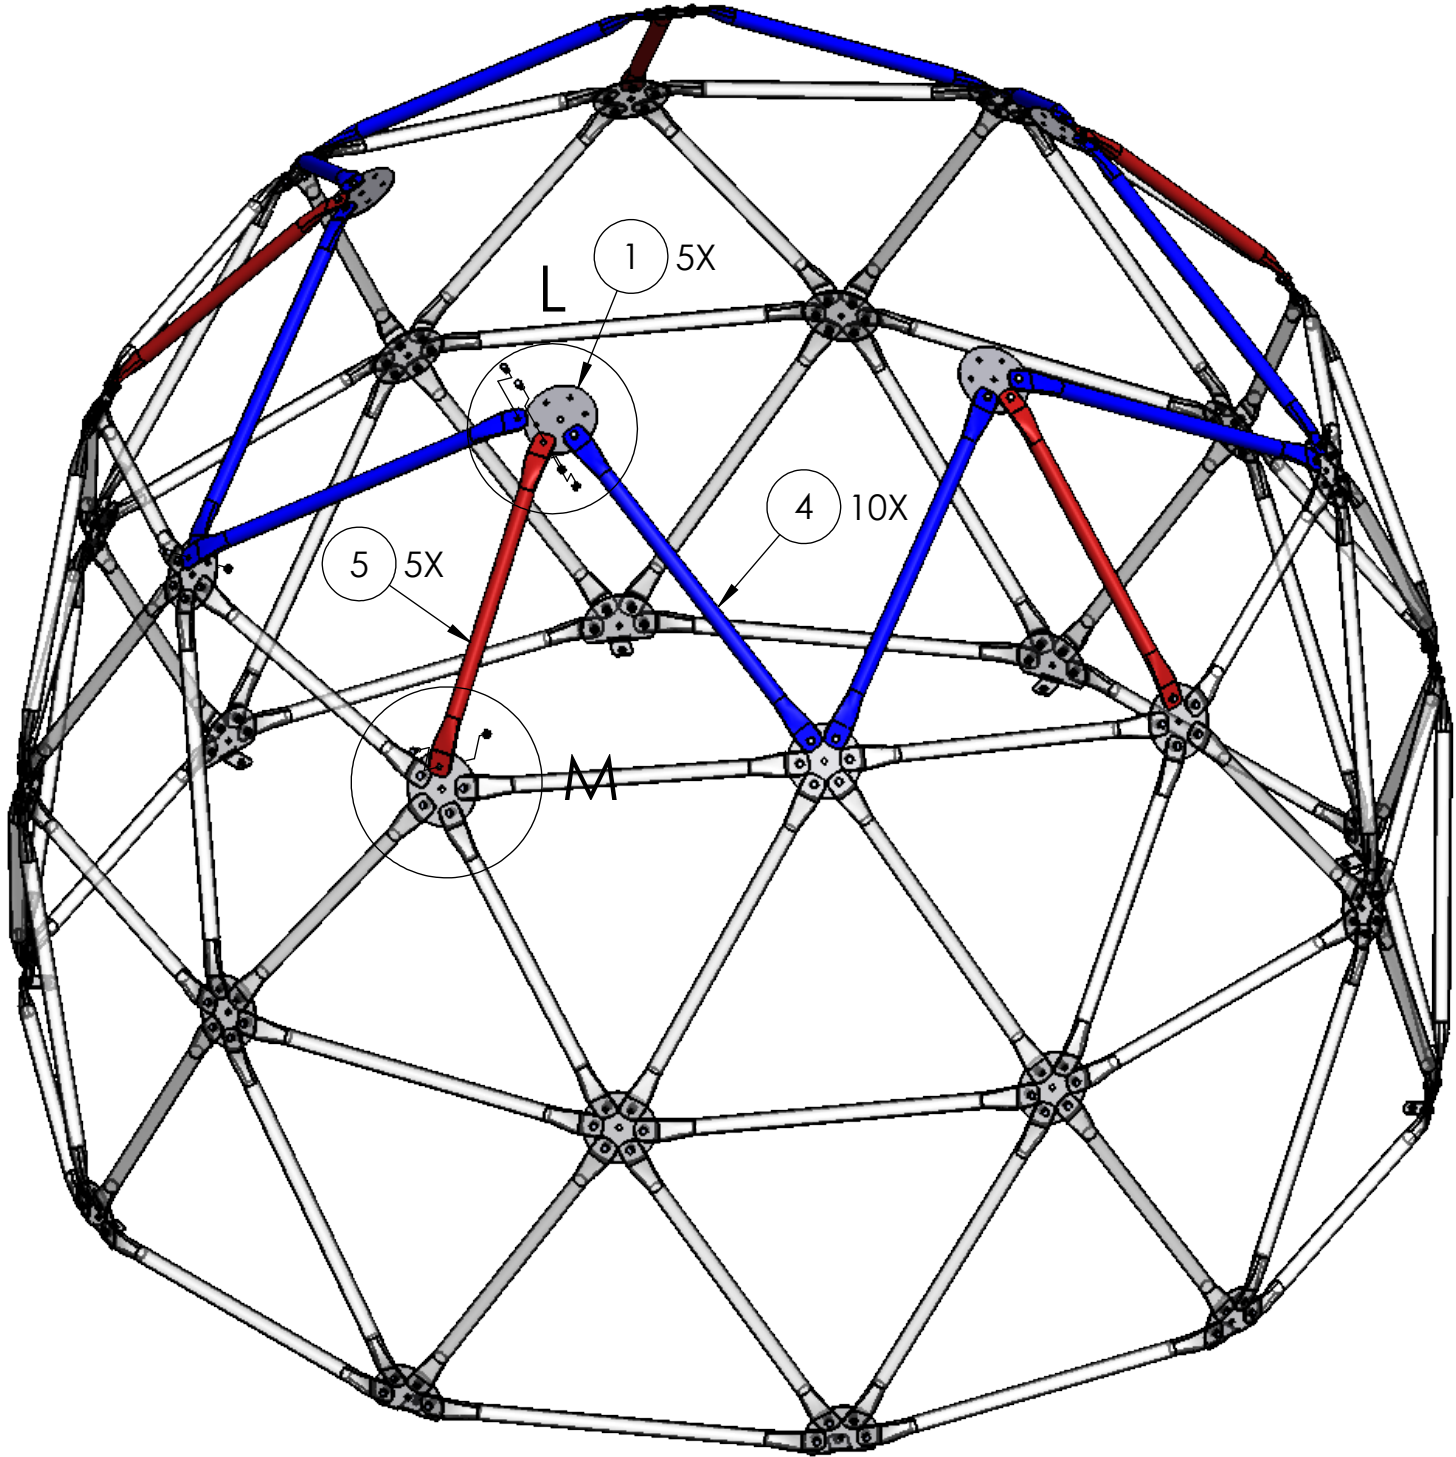



RECOMENDA-SE NÃO APERTAR OS PARAFUROS Nº 13
DURANTE O PROCESSO DE MONTAGEM DAS TRAVESSAS.
O APERTO DEVE SER REALIZADO APENAS AO FINAL DA ETAPA 8

Nº	CODIGO	DENOMINAÇÃO	QTD.
1	044956	BASE API - DISCO FIXADOR 6 PONTOS DOMO GEODESICA	5
4	038840	BASE API - HASTE DOMO GEODESICA 818MM	10
5	038839	BASE API - HASTE DOMO GEODESICA 716MM	5
13	011914	PARAFUSO SX 8 X 16 - ZB	30
15	000237	PORCA SX 8 MM ZB	30

CÓDIGO: 032563		DENOMINAÇÃO: API - DOMO GEODESICA STANDART A2210-D2860			UNIDADE: mm	
MASSA: 118.11 Kg	COMPRIMENTO: 2901.14 mm	LARGURA: 2866.4 mm	ALTURA: 2268.95 mm	ÁREA DE SUP. 10.75m²	COMPRIM.	
CÓDIGO SP: -	PROJ.: RONALDO GALLO	REV.: VINICIUS GUARNIERI	APR.: PAULO ZIOBER JR.	ESCALA 1:15	REVISÃO R00	DATA: 16/05/2025



ETAPA 7

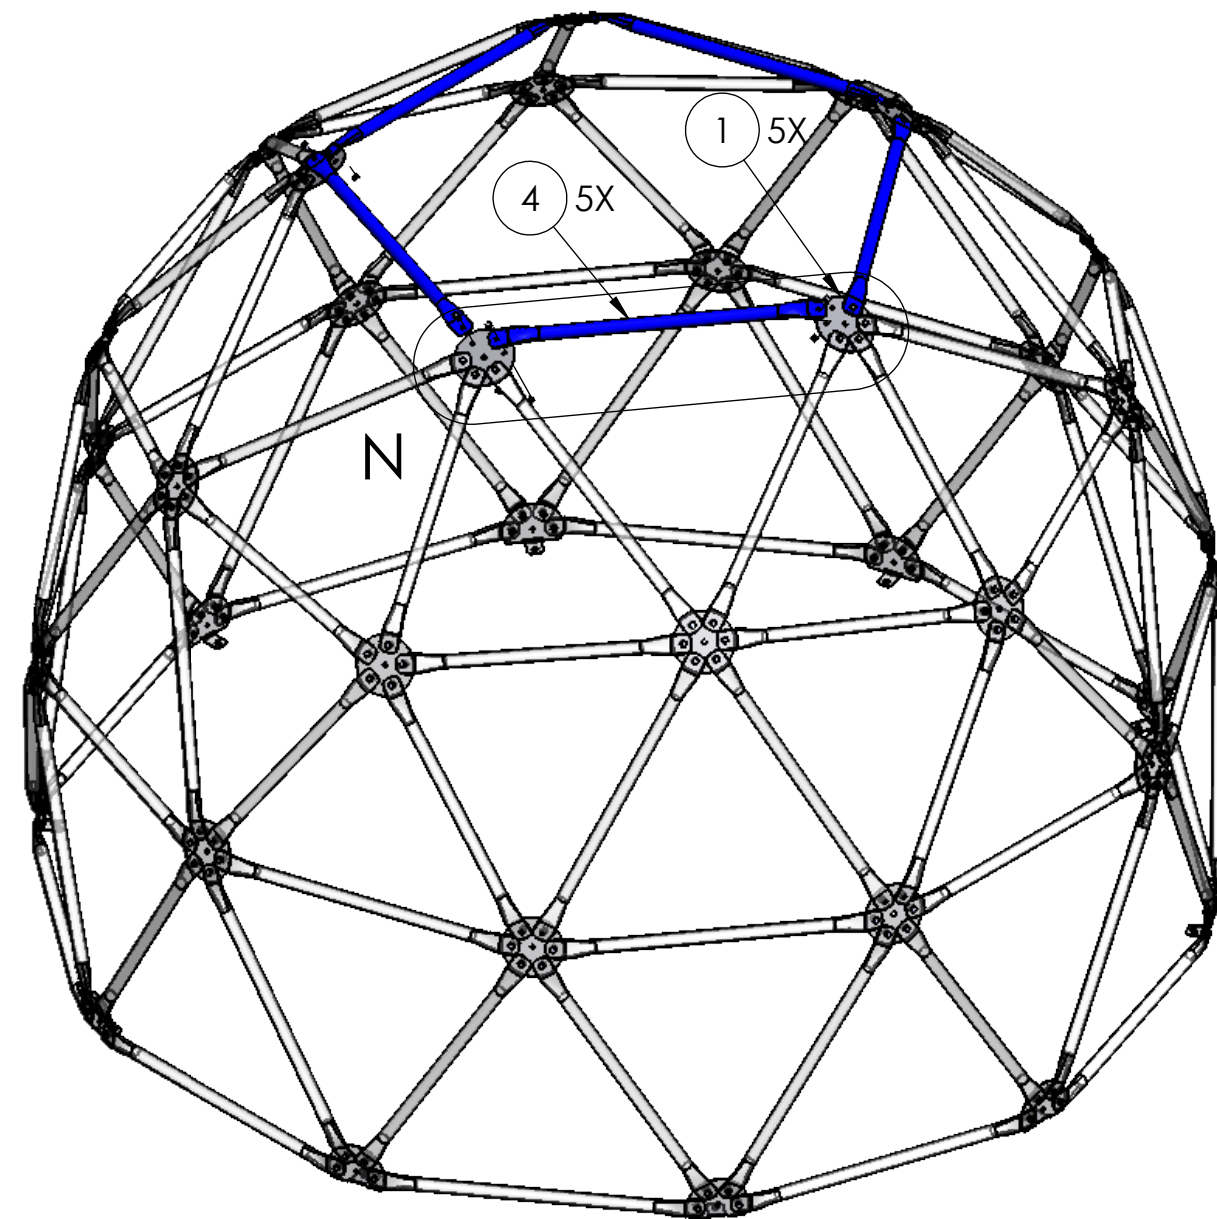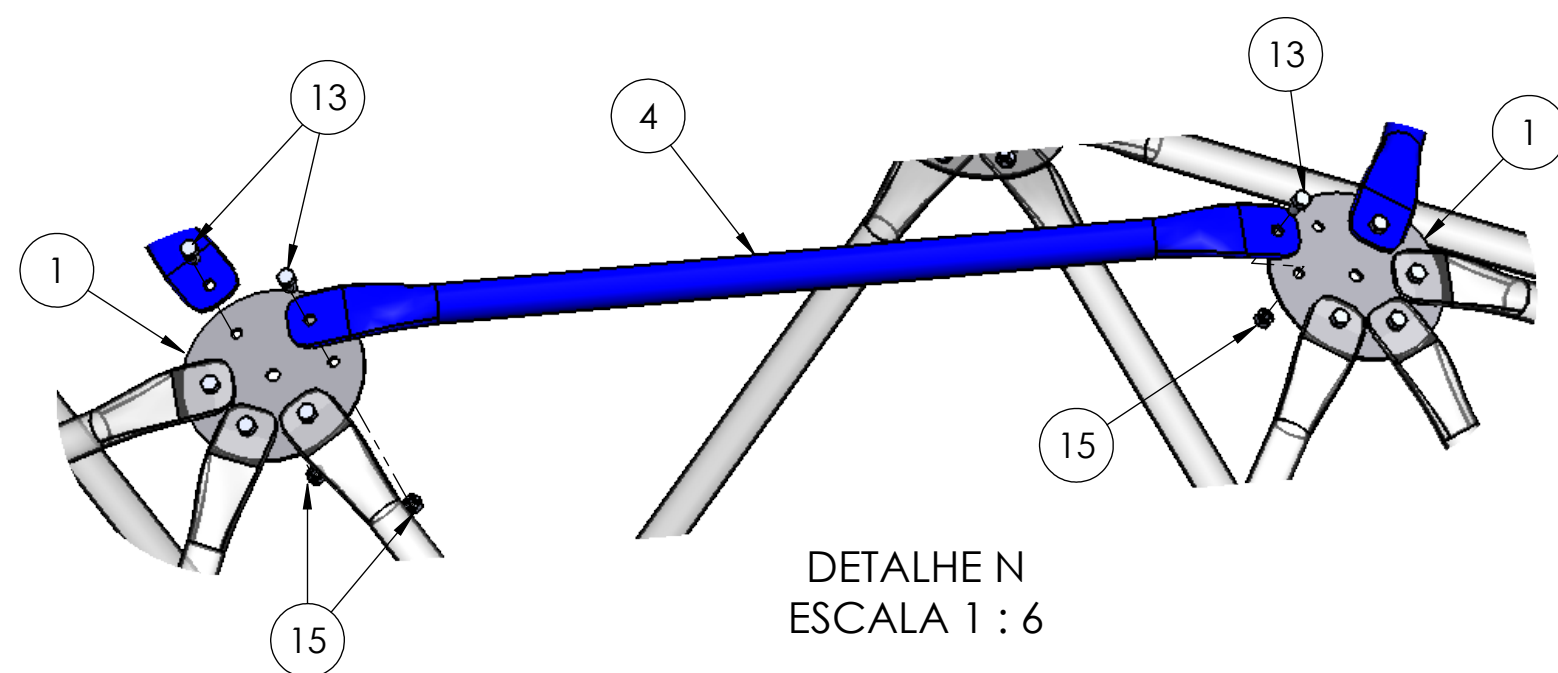



RECOMENDA-SE NÃO APERTAR OS PARAFUROS Nº 13
DURANTE O PROCESSO DE MONTAGEM DAS TRAVESSAS.
O APERTO DEVE SER REALIZADO APENAS AO FINAL DA ETAPA 8

Nº	CODIGO	DENOMINAÇÃO	QTD.
1	044956	BASE API - DISCO FIXADOR 6 PONTOS DOMO GEODESICA	5
4	038840	BASE API - HASTE DOMO GEODESICA 818MM	5
13	011914	PARAFUSO SX 8 X 16 - ZB	10
15	000237	PORCA SX 8 MM ZB	10

CÓDIGO: 032563	DENOMINAÇÃO: API - DOMO GEODESICA STANDART A2210-D2860	UNIDADE: mm	
MASSA: 118.11 Kg	COMPRIMENTO: 2901.14 mm	LARGURA: 2866.4 mm	ALTURA: 2268.95 mm
CÓDIGO SP: -	PROJ.: RONALDO GALLO	REV.: VINICIUS GUARNIERI	APR.: PAULO ZIOBER JR.
		ESCALA: 1:15	REVISÃO: R00
			DATA: 16/05/2025



ETAPA 8

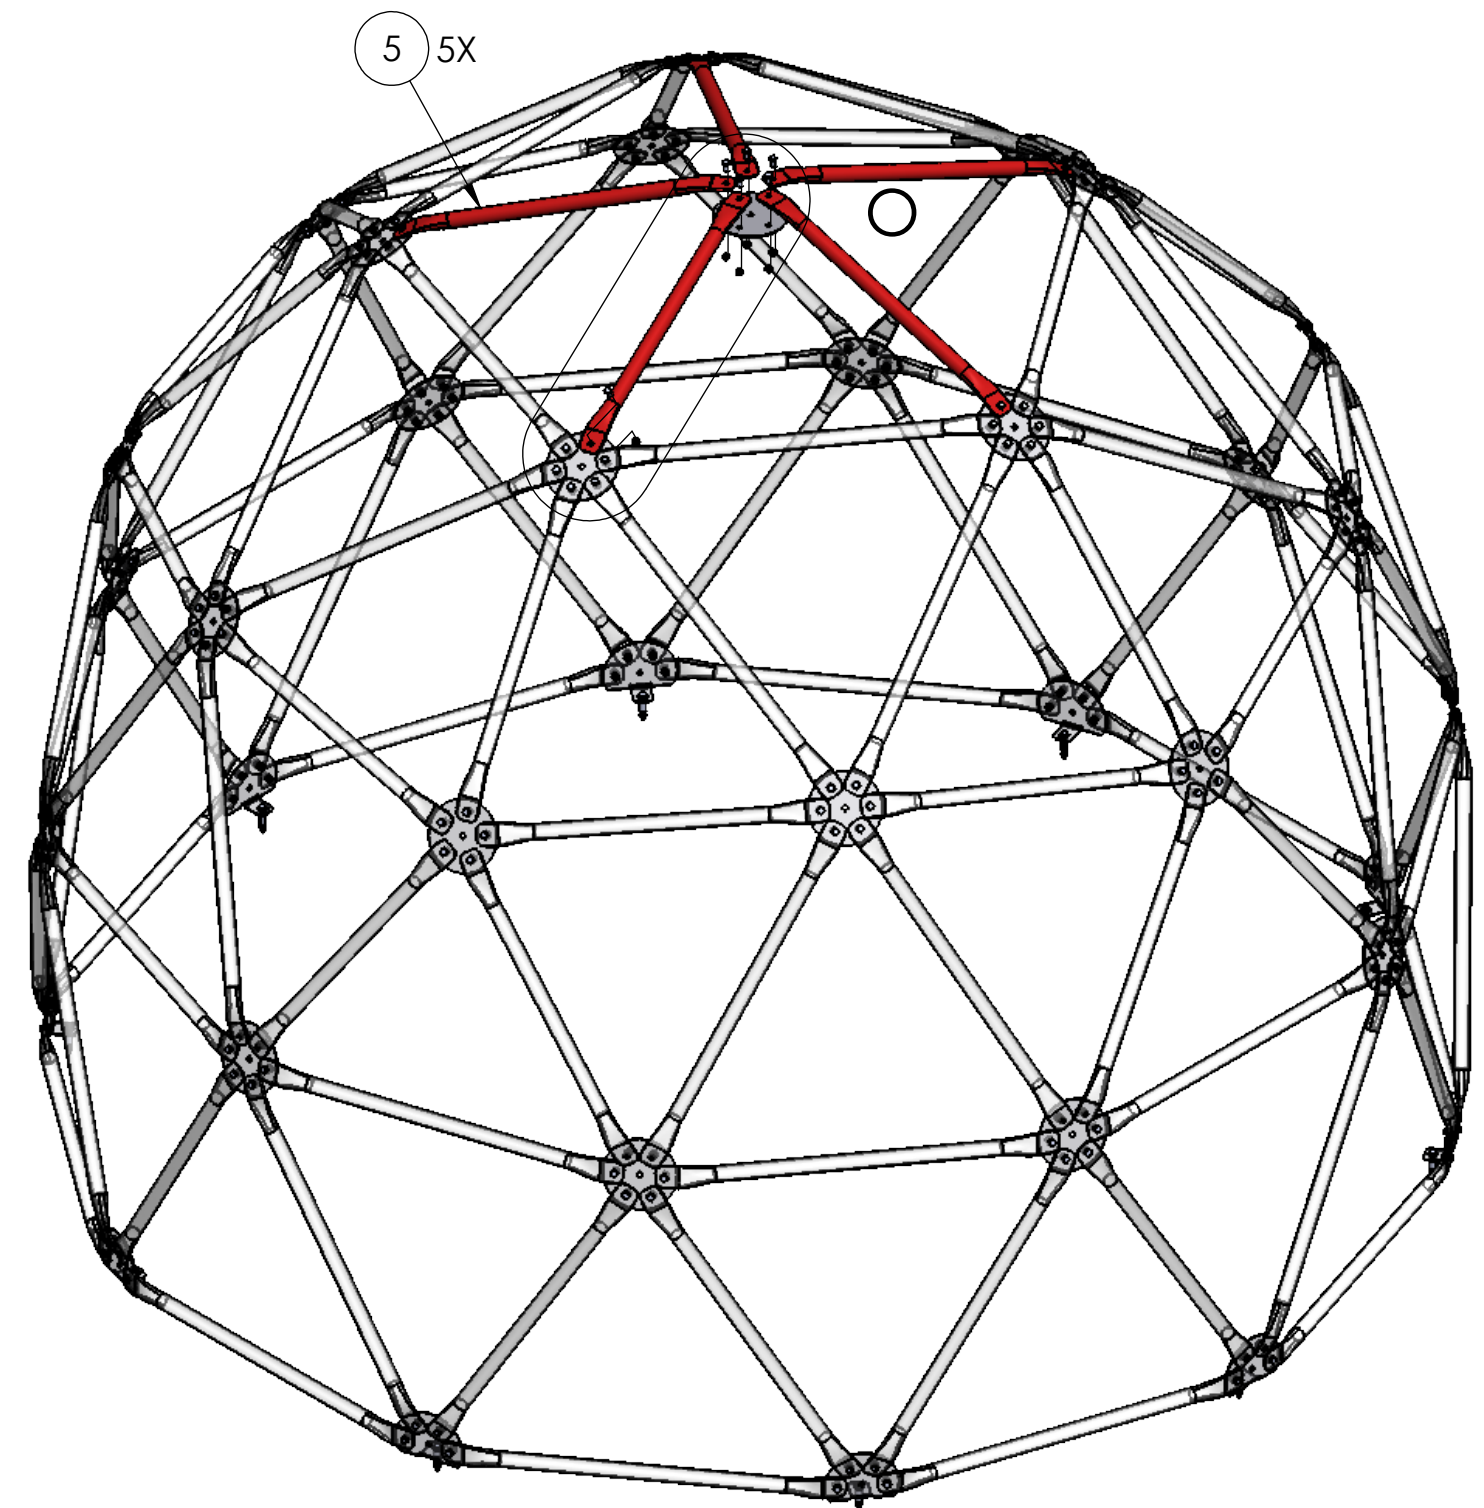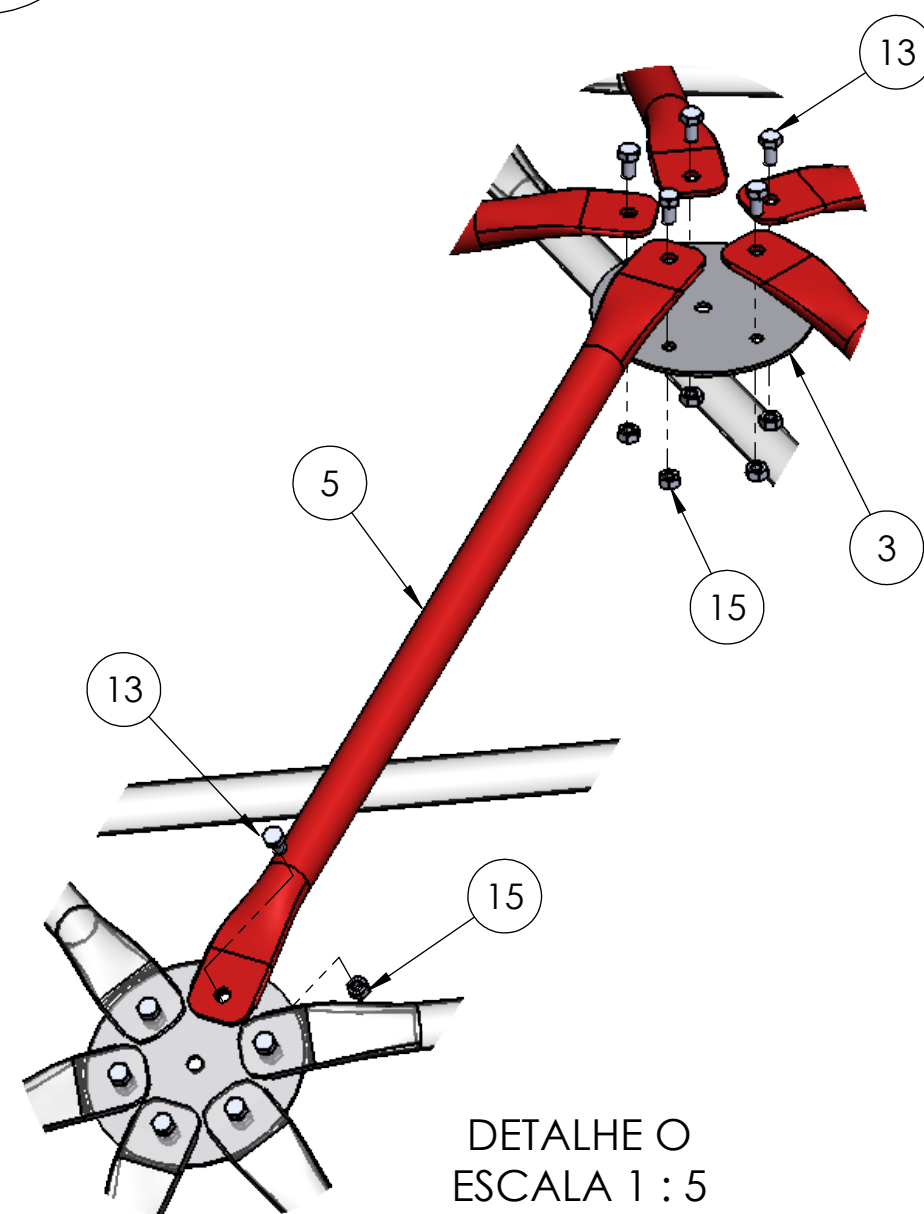

RECOMENDA-SE NÃO APERTAR OS PARAFUROS Nº 13

DURANTE O PROCESSO DE MONTAGEM DAS TRAVESSAS.
O APERTO DEVE SER REALIZADO APENAS AO FINAL DA ETAPA 8

Nº	CODIGO	DENOMINAÇÃO	QTD.
3	044957	BASE API - DISCO FIXADOR 5 PONTOS DOMO GEODESICA	1
5	038839	BASE API - HASTE DOMO GEODESICA 716MM	5
13	011914	PARAFUSO SX 8 X 16 - ZB	10
15	000237	PORCA SX 8 MM ZB	10





	CÓDIGO: 032563	DENOMINAÇÃO: API - DOMO GEODESICA STANDART A2210-D2860				UNIDADE: mm	
	MASSA: 118.11 Kg	COMPRIMENTO: 2901.14 mm	LARGURA: 2866.4 mm	ALTURA: 2268.95 mm	ÁREA DE SUP. 10.75m²	COMPRIM.	
	CÓDIGO SP: -	PROJ.: RONALDO GALLO	REV.: VINICIUS GUARNIERI	APR.: PAULO ZIOBER JR.	ESCALA 1:15	REVISÃO R00	

ETAPA 9

9.1 APÓS A MONTAGEM DOS ITENS DA ETAPA 6, OS DISCOS FIXADORES (ITENS 01 E 03) DEVEM SER ROTACIONADOS PARA GARANTIR UM MELHOR ALINHAMENTO ENTRE AS HASTES (IMAGENS 01 E 02).

9.2 CONCLUÍDO O ALINHAMENTO DAS HASTES TODOS, OS PARAFUSOS DAS ETAPAS ANTERIORES DEVEM SER APERTADOS PARA TRAVAR O EQUIPAMENTO.

9.3 MONTAGEM DOS ITENS DE ACABAMENTO. (DETALHES P, Q e R).

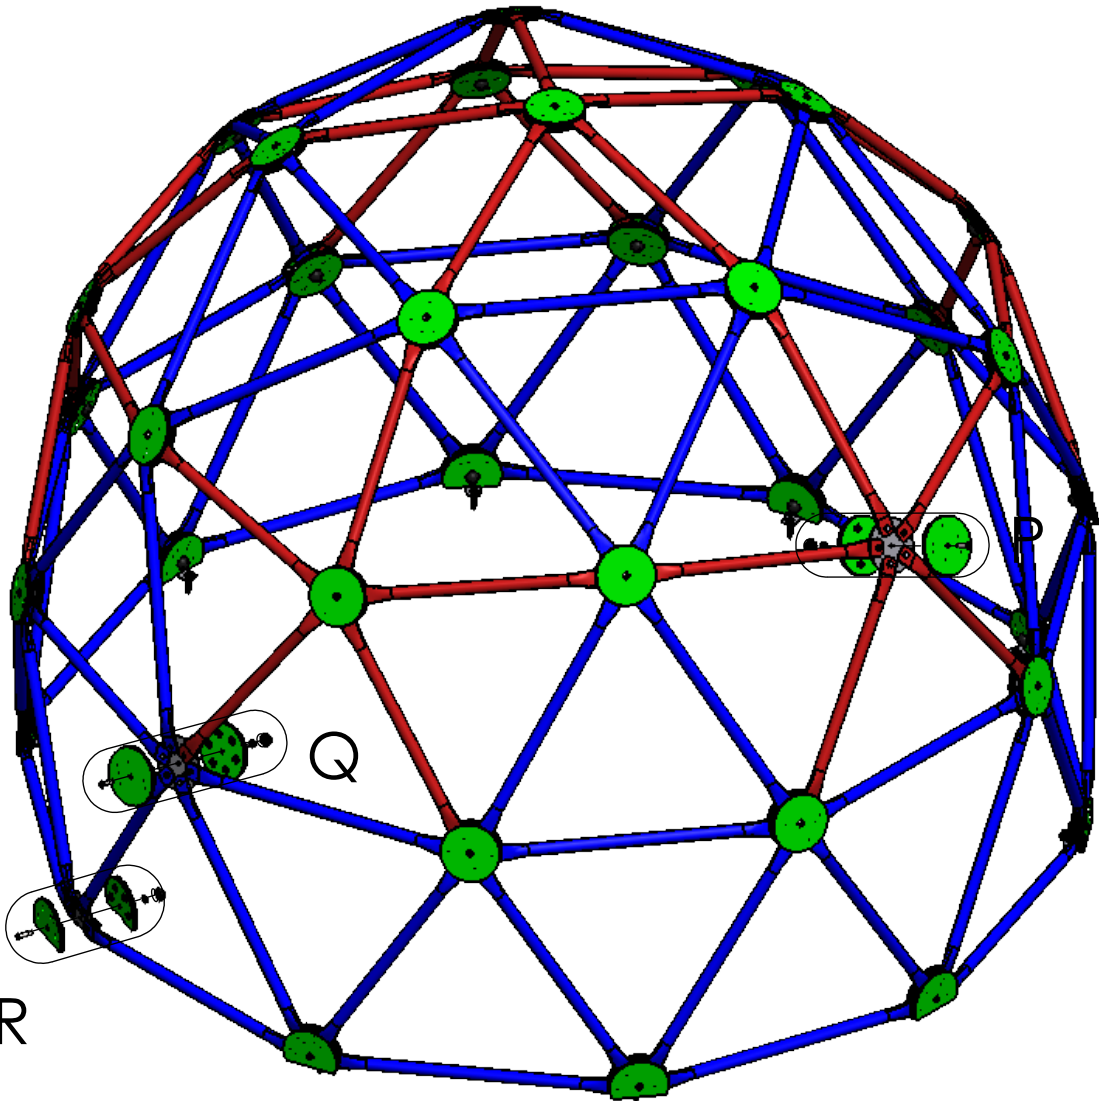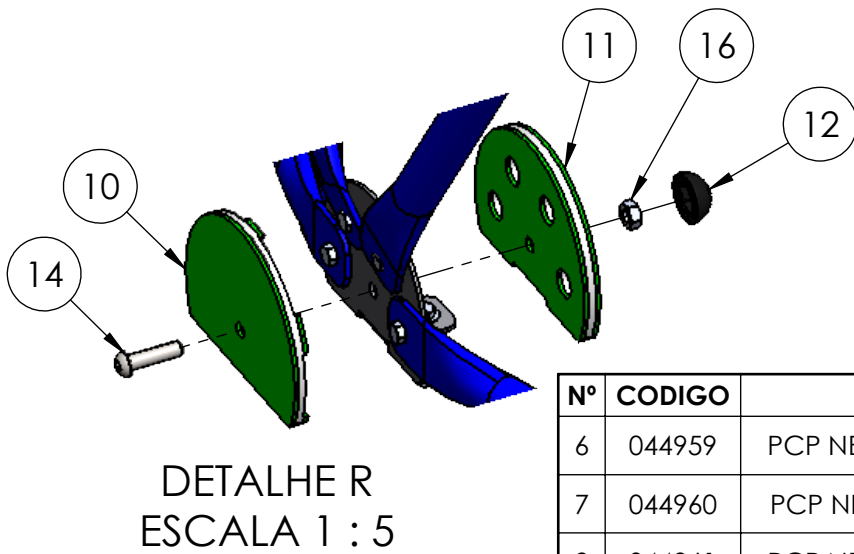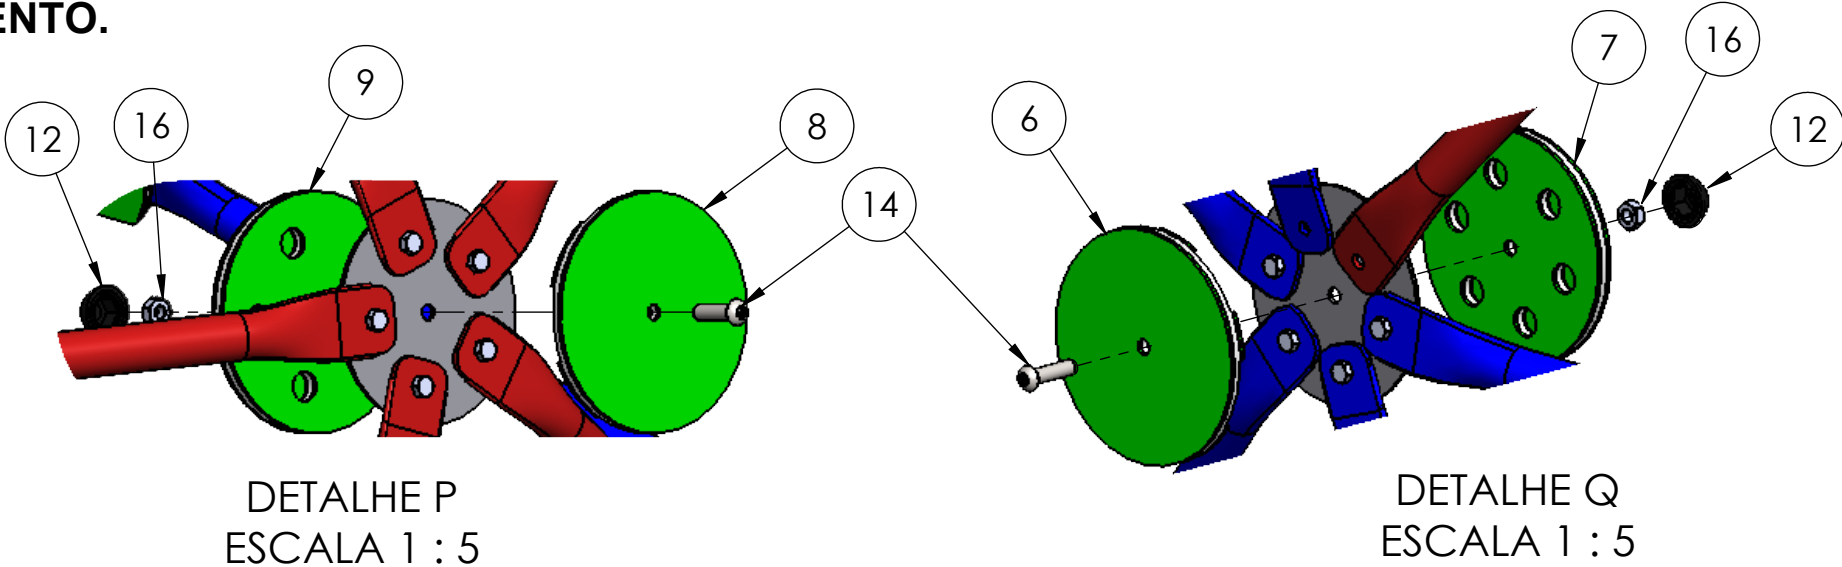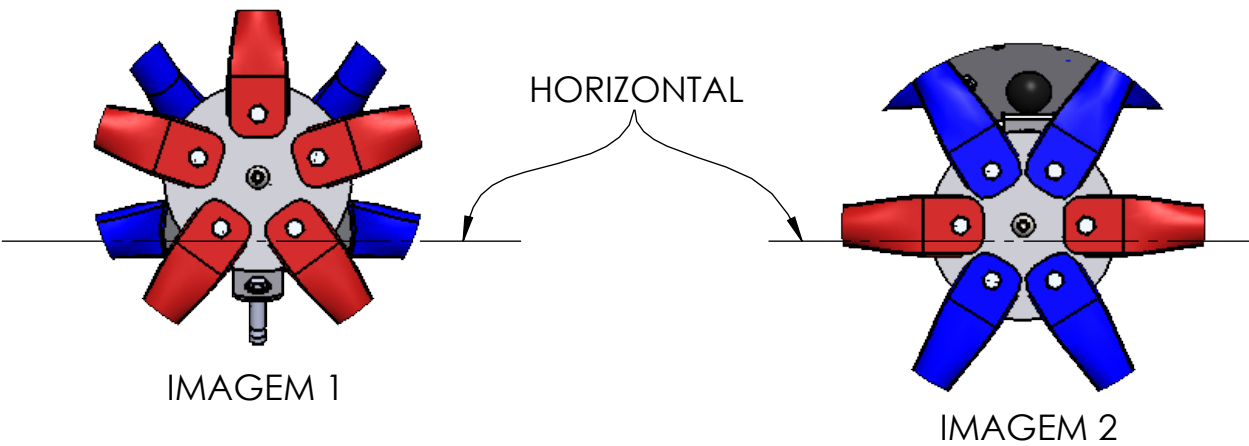

Nº	CODIGO	DENOMINAÇÃO	QTD.
6	044959	PCP NEUPE - ACABAMENTO EXTERNO 6 PONTOS DOMO GEODESICA	20
7	044960	PCP NEUPE - ACABAMENTO INTERNO 6 PONTOS DOMO GEODESICA	20
8	044961	PCP NEUPE - ACABAMENTO EXTERNO 5 PONTOS DOMO GEODESICA	6
9	044962	PCP NEUPE - ACABAMENTO INTERNO 5 PONTOS DOMO GEODESICA	6
10	044963	PCP NEUPE - ACABAMENTO EXTERNO 4 PONTOS DOMO GEODESICA	10
11	044964	PCP NEUPE - ACABAMENTO INTERNO 4 PONTOS DOMO GEODESICA	10
12	006469	ACABAMENTO PARA PARAFUSO 10 MM CAB 17 MM SX	36
14	008697	PARAFUSO ALLEN CAB ABAULADA 10 X 40 - ZB	36
16	000263	PORCA SX 10 MM ZB - CH17	36

CÓDIGO: 032563		DENOMINAÇÃO: API - DOMO GEODESICA STANDART A2210-D2860				UNIDADE: mm	
MASSA: 118.11 Kg	COMPRIMENTO: 2901.14 mm	LARGURA: 2866.4 mm	ALTURA: 2268.95 mm	ÁREA DE SUP. 10.75m²	COMPRIM.		
CÓDIGO SP: -	PROJ.: RONALDO GALLO	REV.: VINICIUS GUARNIERI	APR.: PAULO ZIOBER JR.	ESCALA 1:15	REVISÃO R00	DATA: 16/05/2025	

